


エクステリア 施工概略図

トステム フリーヤード オープンタイプ 積雪～20cm対応
 間口： 関東間5.5間[4.0+1.5間] (10,115mm)
 出幅： 3尺 (793mm)
 正面ユニット： ポリカーボネート波板 (ブラウンスモークマット)
 屋根材： ポリカーボネート波板 (クリアー)
 色： シャイングレー
 オプション： 波板内止め部品×6セット/波板フック×2セット

トステム カーブポートシグマIII 縦連棟 積雪～20cm対応
 幅= 2,701mm
 奥行= 9,922mm
 色： シャイングレー
 屋根材： ポリカーボネート (ブルースモーク)
 柱仕様： ロング柱23仕様 (有効高 約2,300mm)

花壇レンガ

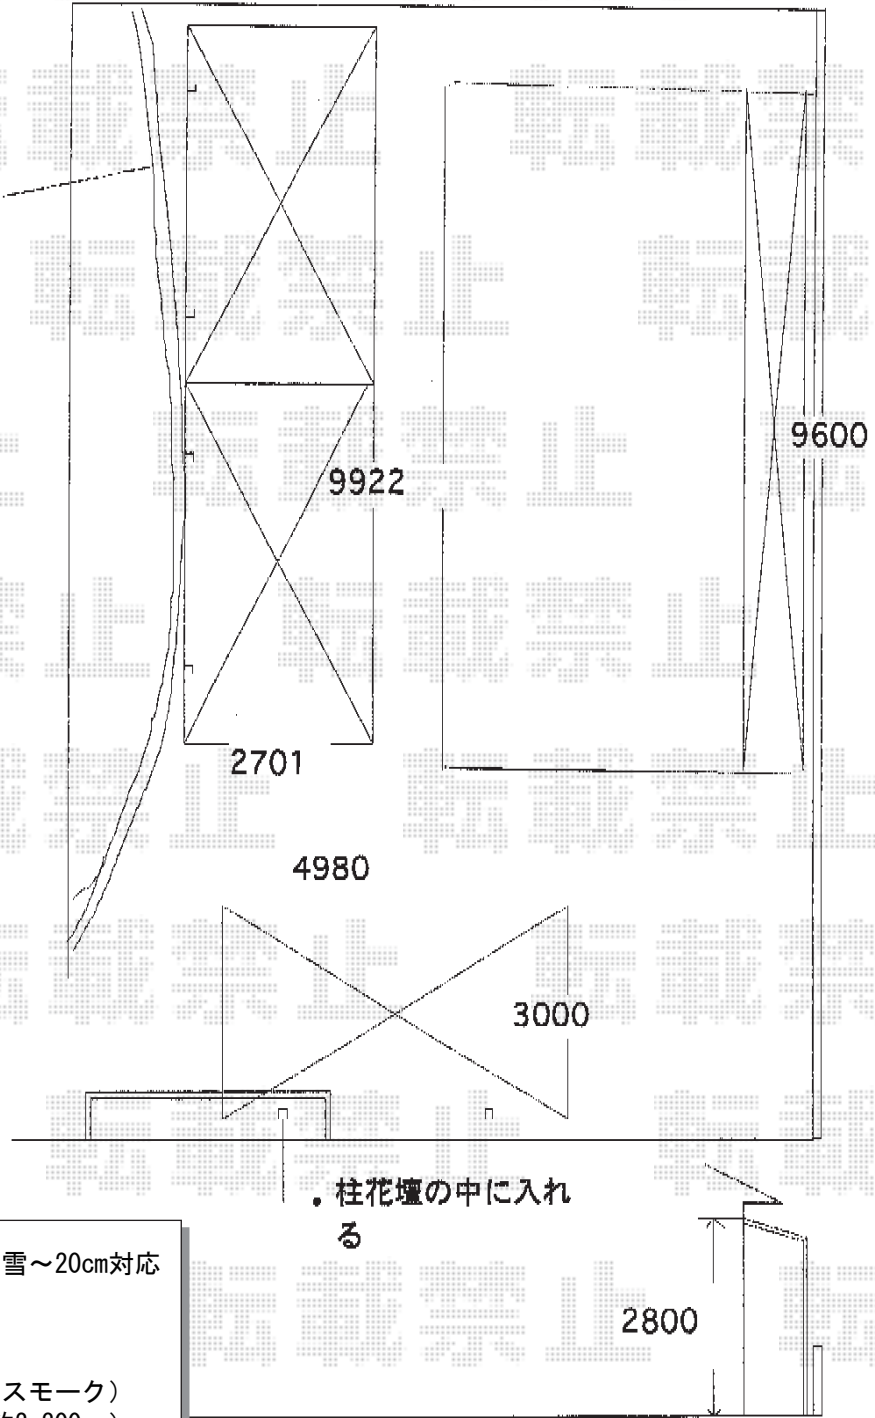

トステム カーブポートシグマIII 積雪～20cm対応
 幅= 3,000mm
 奥行= 4,980mm
 色： シャイングレー
 屋根材： ポリカーボネート (ブルースモーク)
 柱仕様： ロング柱23仕様 (有効高 約2,300mm)

2014-8-239082

担当者

岩崎