


カーポート工事 施工概略図

トステム カーブポートシグマIII 縦連棟 積雪～20cm対応
 幅= 2,701mm
 奥行= 9,922mm
 色: シャイングレー
 屋根材: 熱線吸収アクアポリカーボネート (ライトブルー)
 柱仕様: ロング柱23仕様 (有効高 約2,300mm)

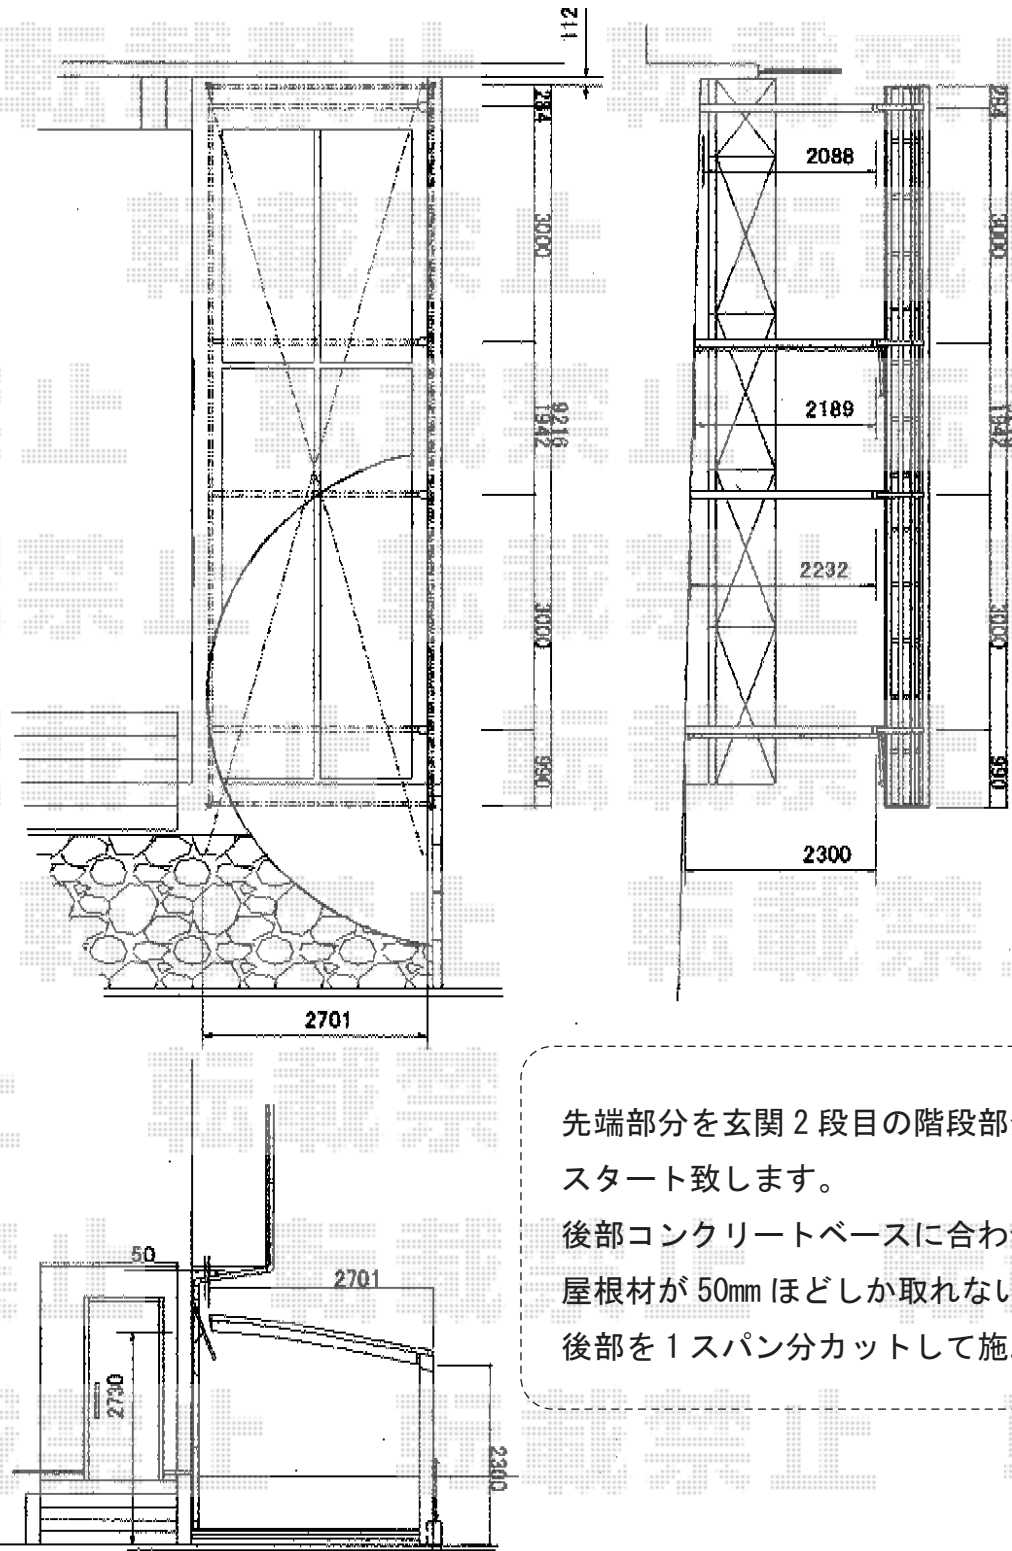

先端部分を玄関2段目の階段部分に合わせて
 スタート致します。

後部コンクリートベースに合わせると
 屋根材が50mmほどしか取れないため、
 後部を1スパン分カットして施工致します。

2014-8-239185

担当者

小林