


カーゲート 施工概略図

YKK AP レイオス1型 ノンレール 片開き 30S
 開口幅= 2,907mm
 全幅= 3,007mm
 たたみ幅= 447mm
 高さ= 柱 : 1,170 mm 扉 : 1,150mm
 色 : プラチナステン
 キャスター数 : 2箇所
 落棒数 : 2本

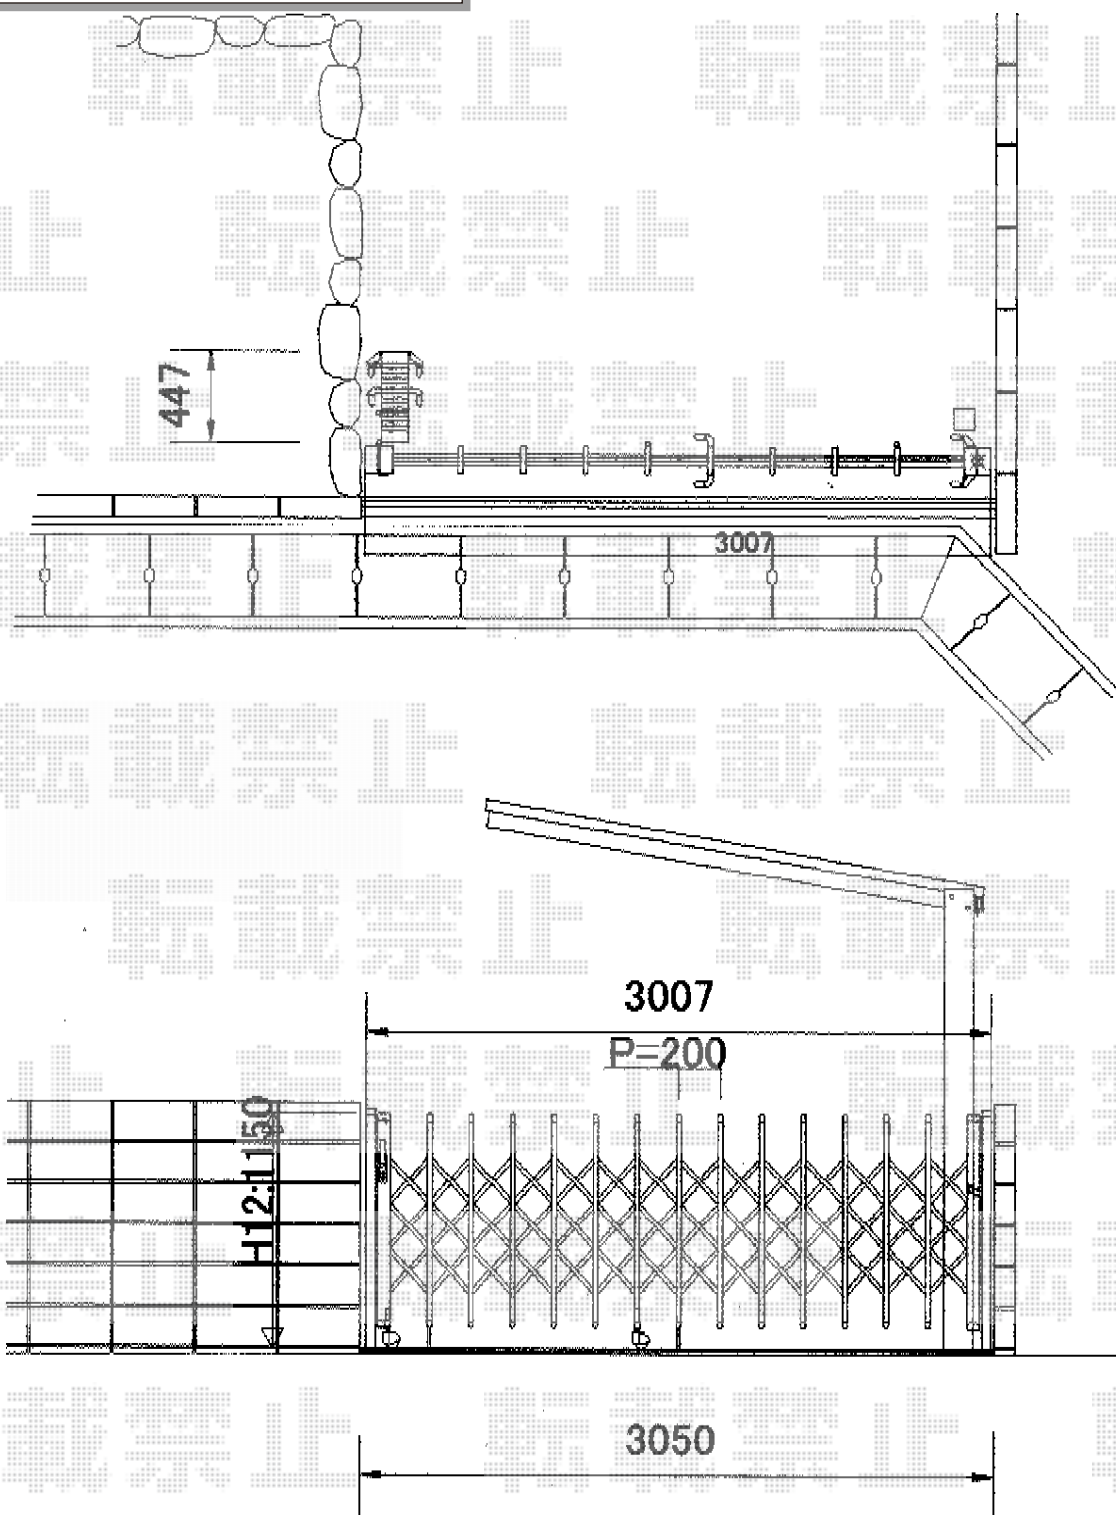

2014-8-239350

担当者

大藤