


エクステリア工事 施工概略図

TOEX ハイグリッドフェンスN1型 間仕切りタイプ  
 本体1枚 (W×H) = (2,000×1,800mm) ×2枚  
 スチール柱: T-18×3本  
 端柱取付部品: 3セット  
 小口キャップ: 1セット  
 色: ブラック

TOEX ハイグリッド門扉N1型 片開き 柱使用  
 扉1枚 (W×H) = (900mm×1,800mm)  
 色: ブラック  
 錠: 錠金具 (片錠)  
 開き: 外開き

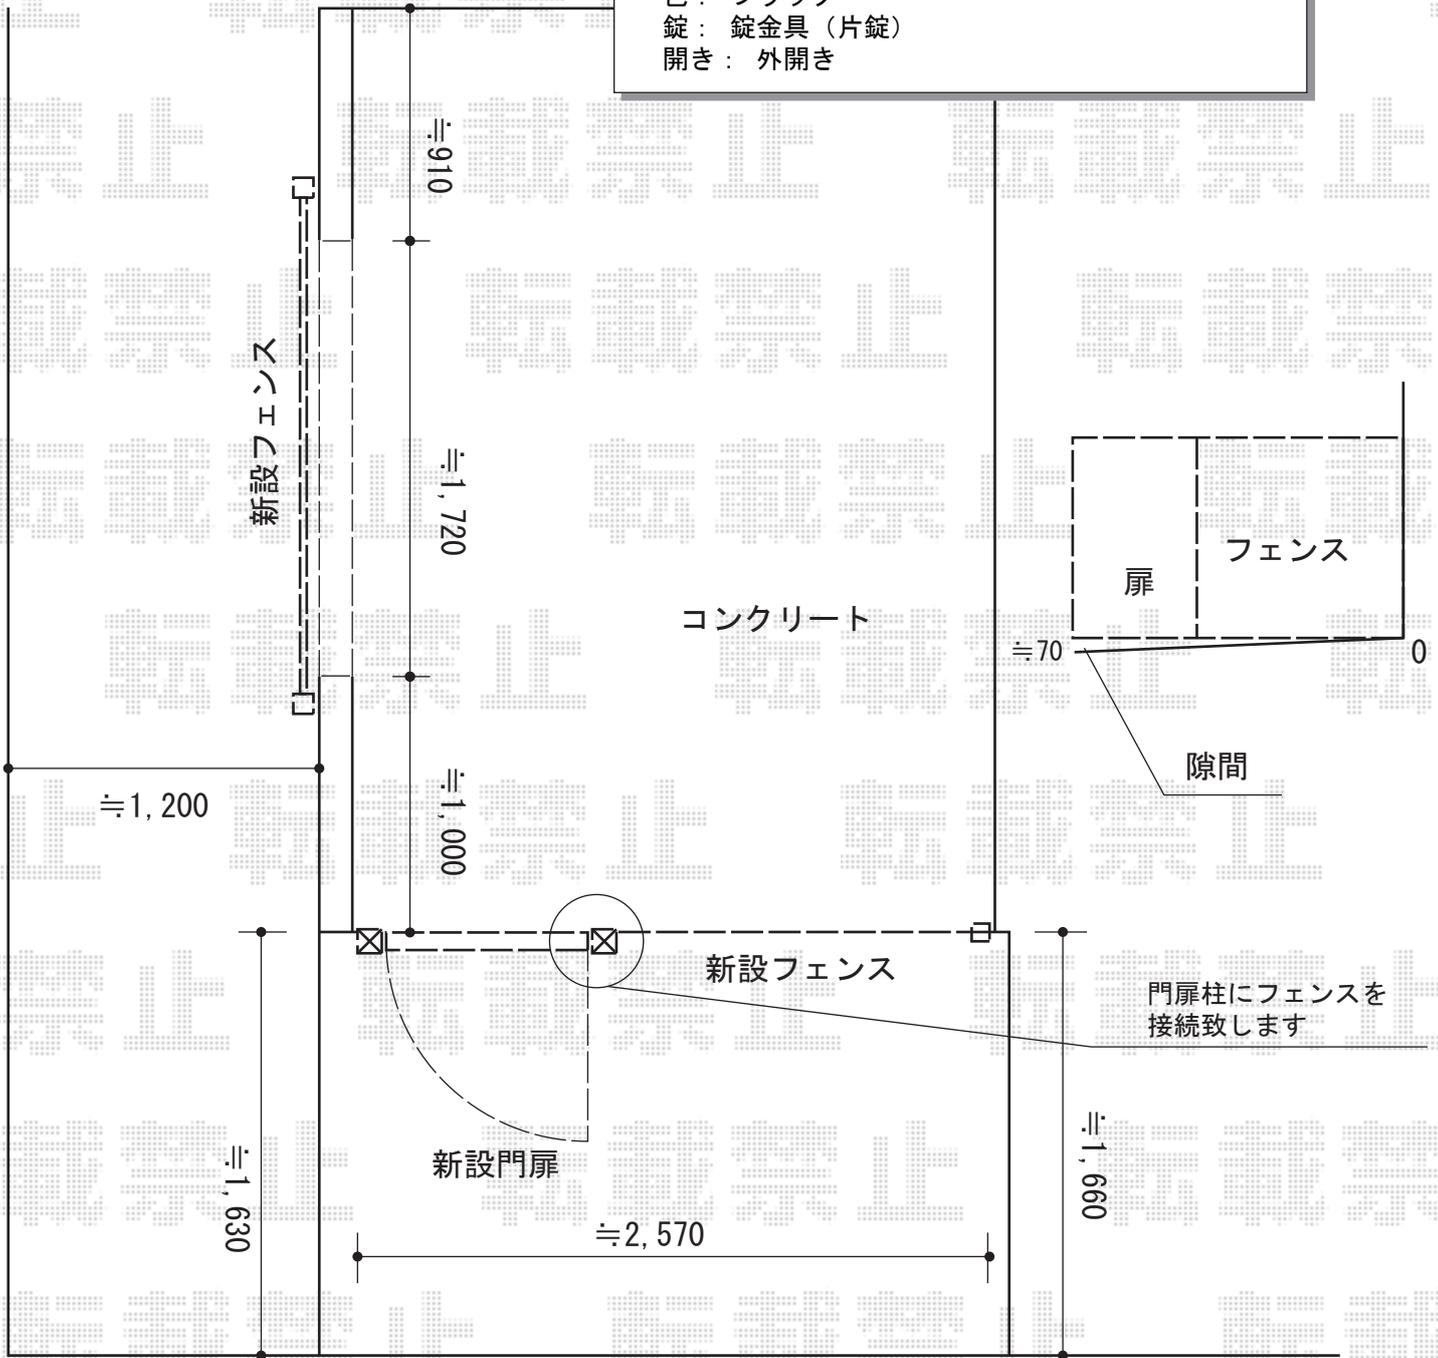

2014-8-239536

担当者

栢田