


カーポート 施工概略図

YKK AP レイナポートグラン 積雪~20cm対応
幅= 2,550mm
奥行= 5,400mm
色: ブラウン
屋根材: ポリカーボネート (スモークブラウン)
柱仕様: 標準柱仕様 (有効高 約2,000mm)

YKK AP 着脱式サポート(2本入り)
仕様: 標準・ハイルーフ兼用
色: ブラウン

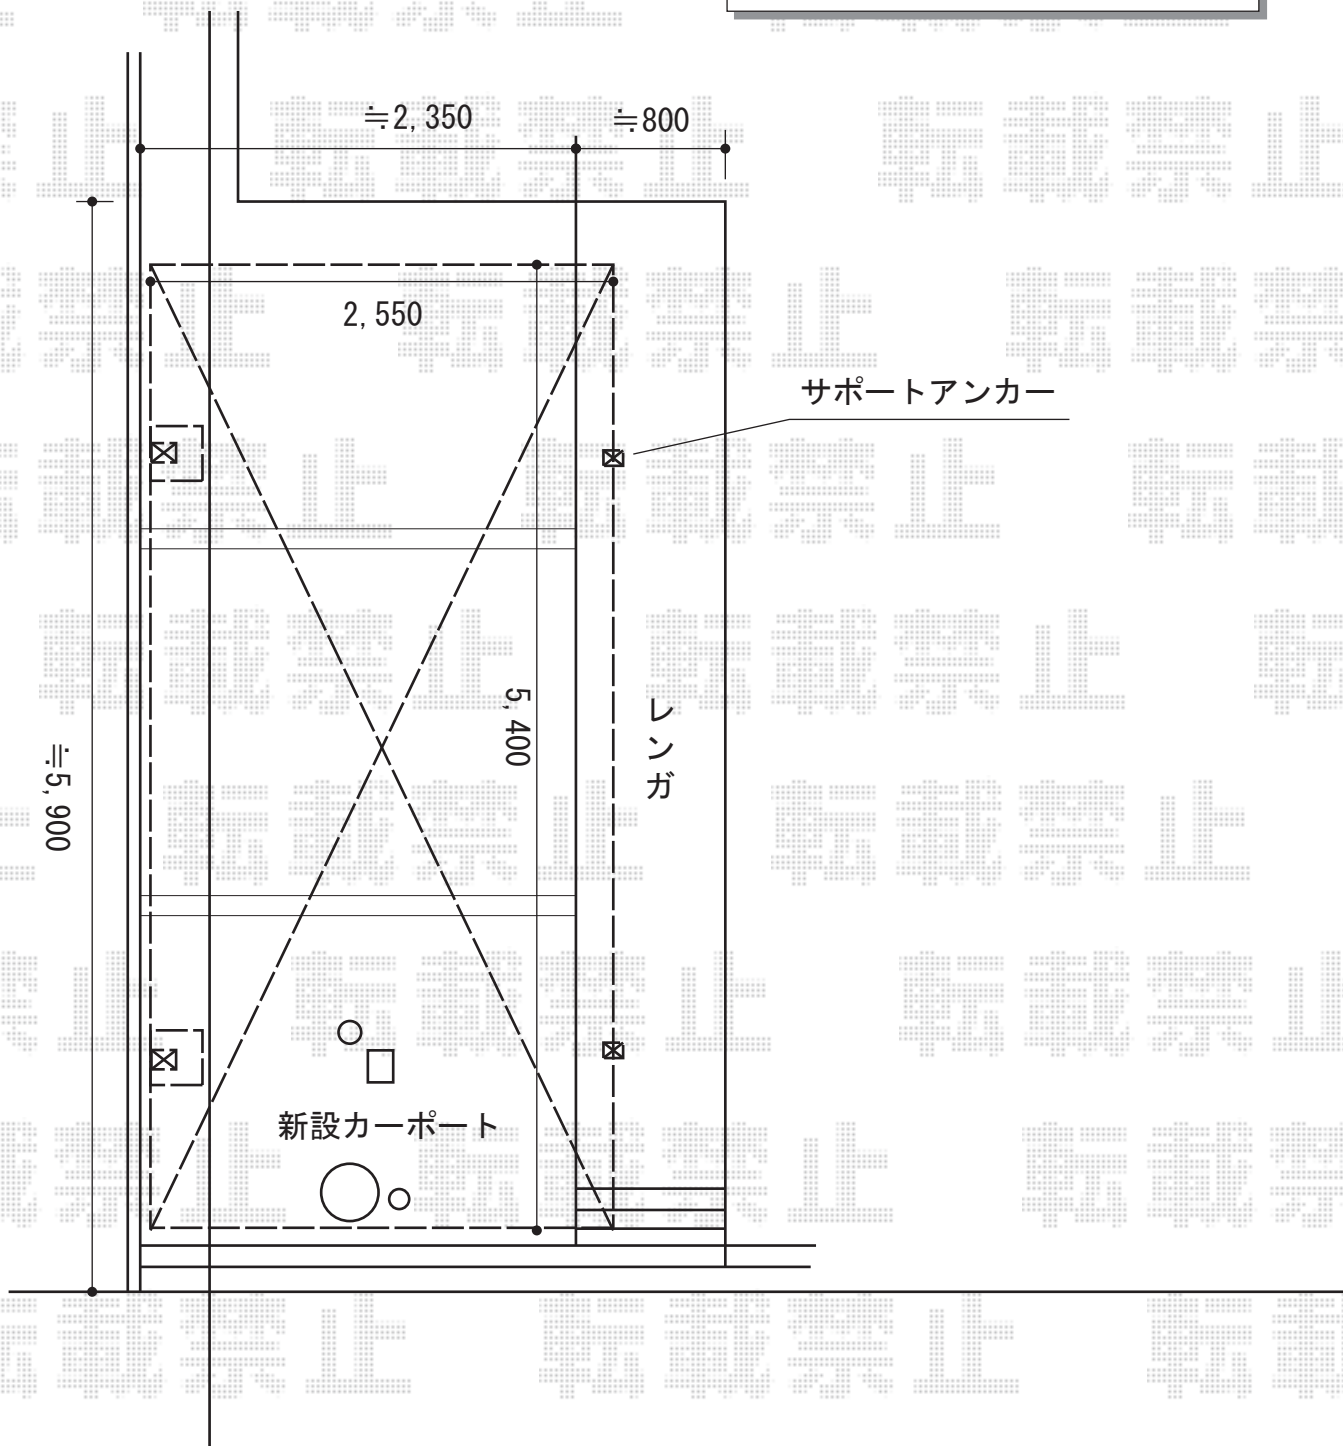

2014-8-239615

担当者

酒井