


カーポート 施工概略図

三協アルミ 【L字型】 M. シェード ワイド 積雪~20cm対応
 幅= 5,543mm
 奥行= 4スパン 5,853mm/2スパン 4,990mm
 色: アーバングレー
 屋根材: 熱線遮断FRP板 かすみ調タイプ (かすみ)
 柱仕様: ロング柱仕様 (2,600mm)

三協アルミ M. シェード 追加部材
 縦樋: L=3,500mm×1本 【MTSA-T35】
 エルボセット: 5個入り×1セット 【G1CHE】

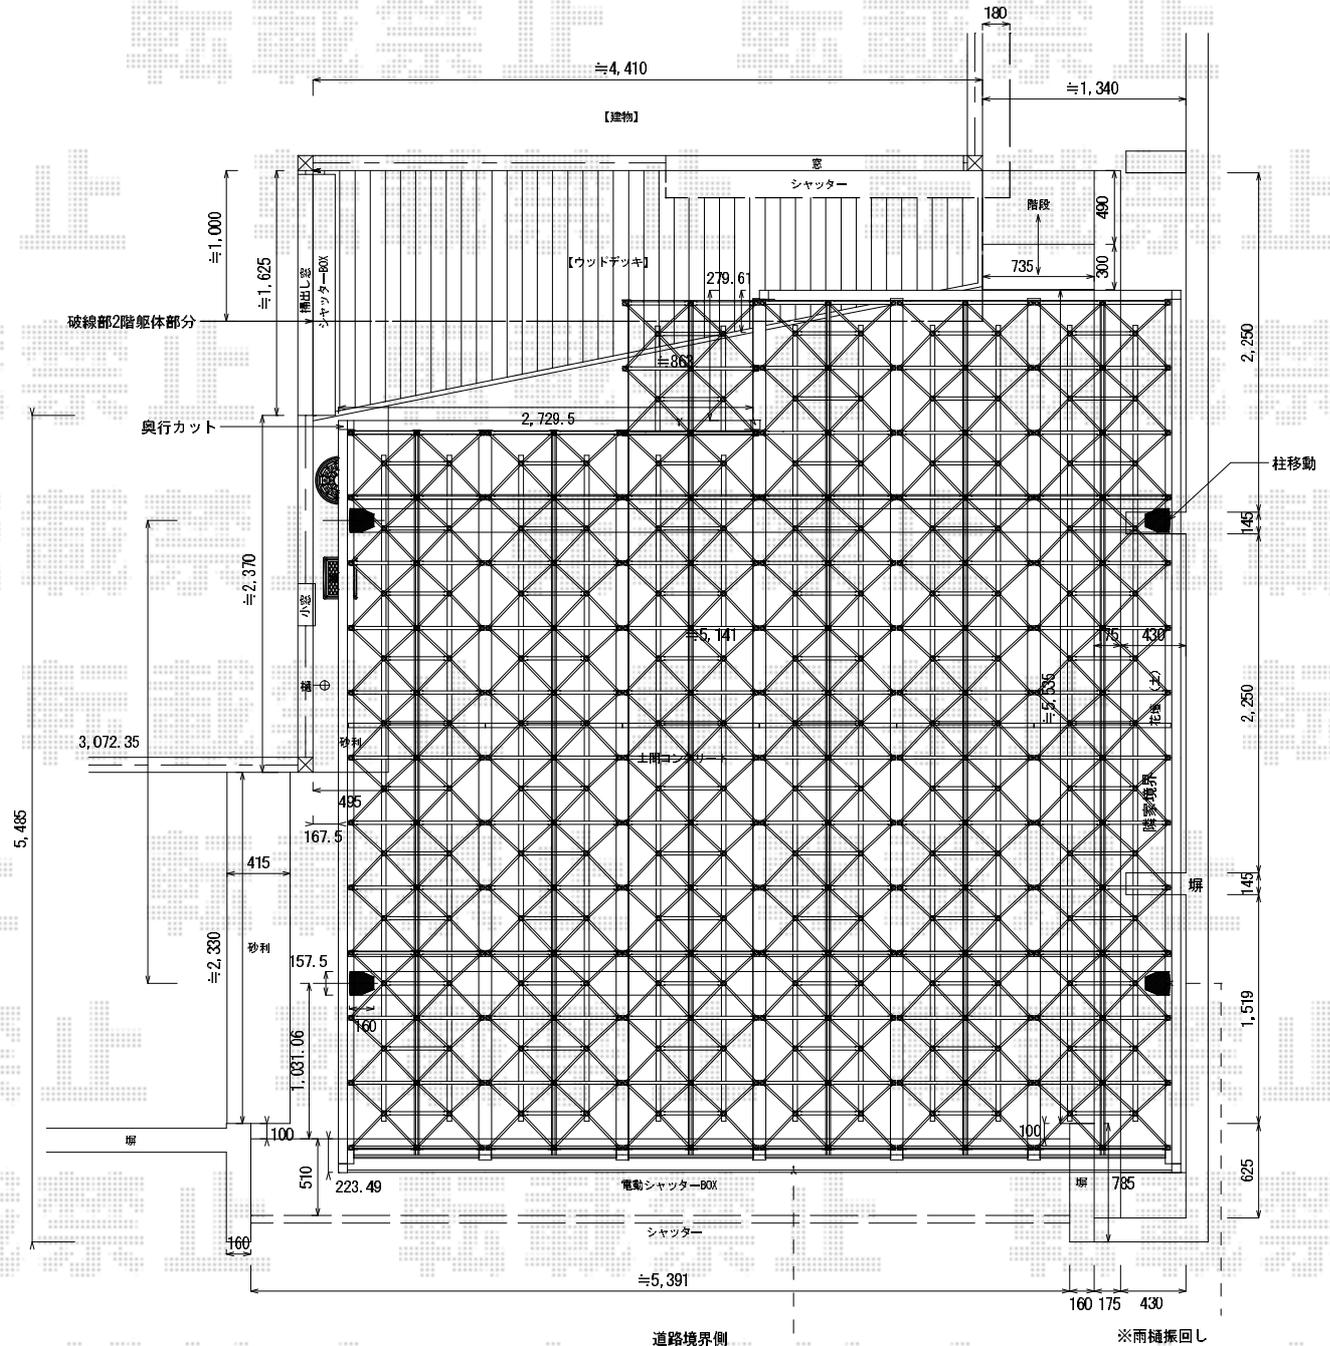

A3 1/50縮尺

シャッターの上ではなく シャッター両サイドの袖壁まで取め、高さもシャッターBOXの天端合わせ

2014-8-239686

担当者

塚田