


# フェンス・門扉 施工概略図

YKK AP イーネットフェンス1F型 自由柱タイプ  
 本体1枚 (W×H) = (1,990×1,000mm) × 33枚  
 アルミ自由柱: T100×40本  
 コーナー部品×4セット  
 端部キャップ×2セット  
 色: 【未定】

YKK AP イーネット門扉1型 片開き 門柱使用  
 扉幅 = 700mm  
 扉高 = 970mm  
 色: 【未定】  
 錠: 内外掛け錠M1型  
 開き: 内開き

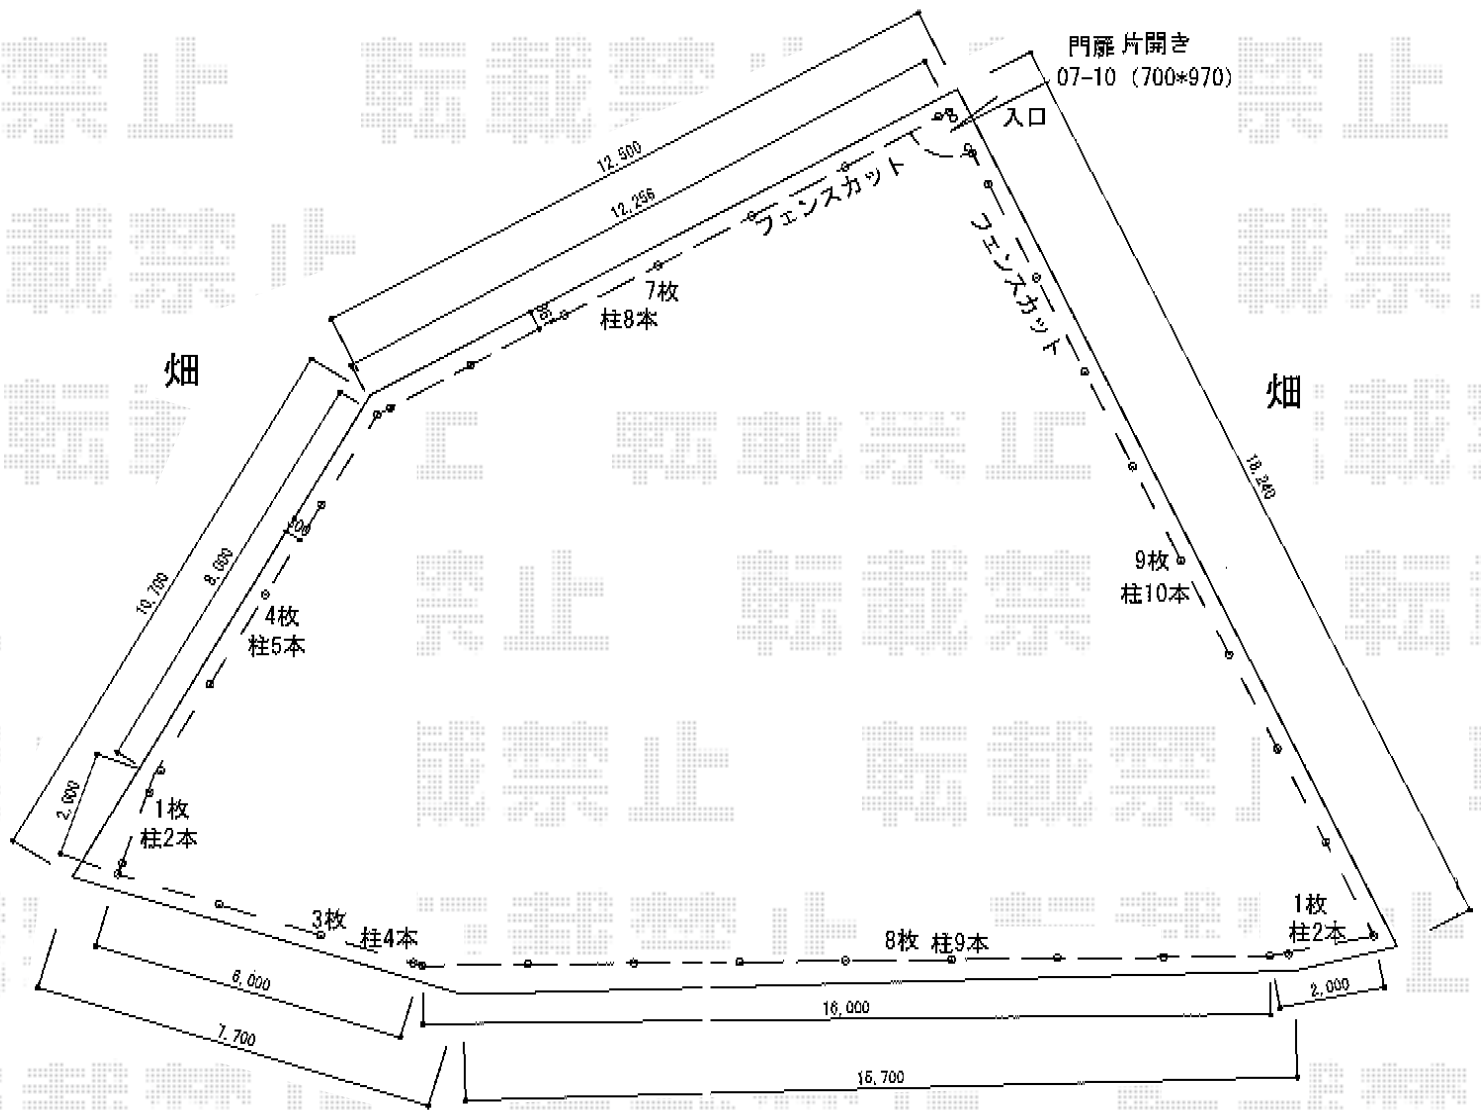

敷地の高低差によって、  
 フェンス高さに段差ができます

2014-8-239772	担当者	酒井
---------------	-----	----



現場状況や作図制限により概略図の内容と多少の違いが生じることがございます。  
 施工時は、現場優先とさせて頂きたく思いますので、お立会い頂き、最終のご指示のほど、何卒、宜しくお願い致します。  
 全ての著作権はエクスショップに帰属します。当社とのお取引目的以外の使用・複製・転載は如何なる場合も禁止しております。