


エクステリア 施工概略図

Value Select プレシオステラス F型 テラスタイプ 単体 積雪～20cm対応
 間口= 関東間2.0間 (柱芯々3,485mm 屋根幅3,670mm)
 出幅= 5尺
 色: チャコールブラック
 屋根材: ポリカーボネート (ガラスマット)
 柱仕様: 柱標準タイプ (柱2本)
 施工方法: 上止め仕様
 追加部材: 柱ブラケット(3K 10947) (色: シルバー素地) × 2

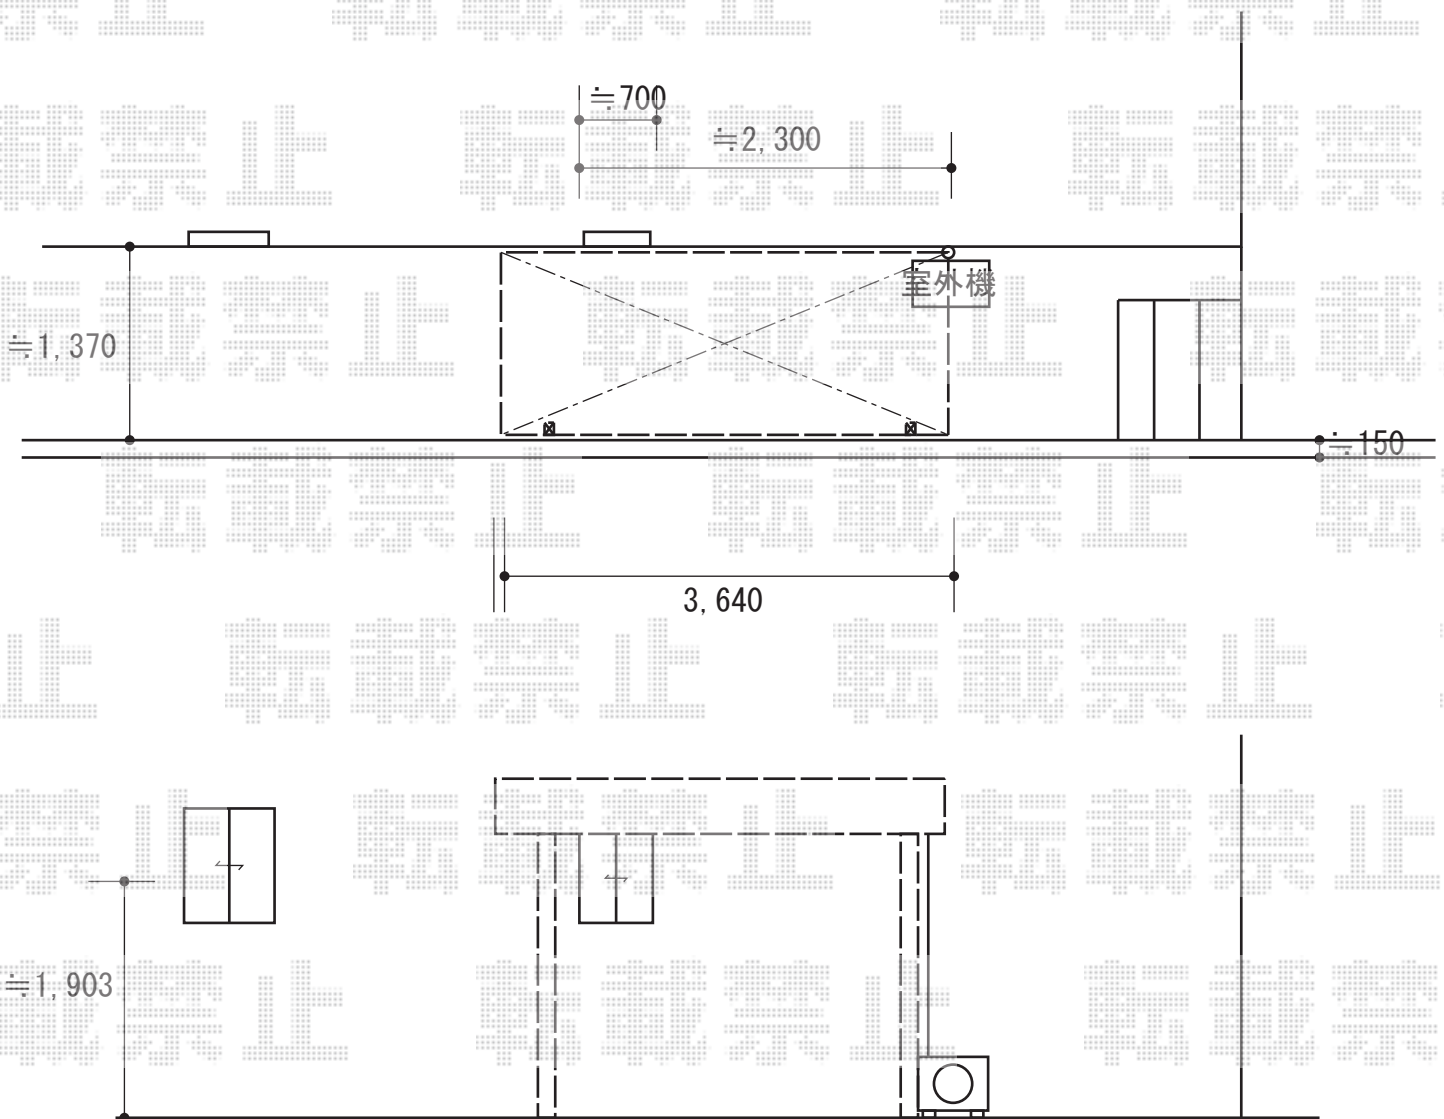

2014-8-239774	担当者	谷
---------------	-----	---