


# テラス屋根工事 施工概略図

Value Select プレシオステラス R型 テラスタイプ 単体 積雪~20cm対応  
間口=関東間1.5間 (柱芯々2,575mm 屋根幅2,760mm)  
出幅=6尺 (1,770mm) 色: グレースブラウン  
屋根材: ポリカーボネート (スカイブルー)  
柱仕様: 柱標準タイプ (柱2本) 施工方法: 上止め仕様

プレシオステラス 吊り下げ式物干し 標準 2本入り

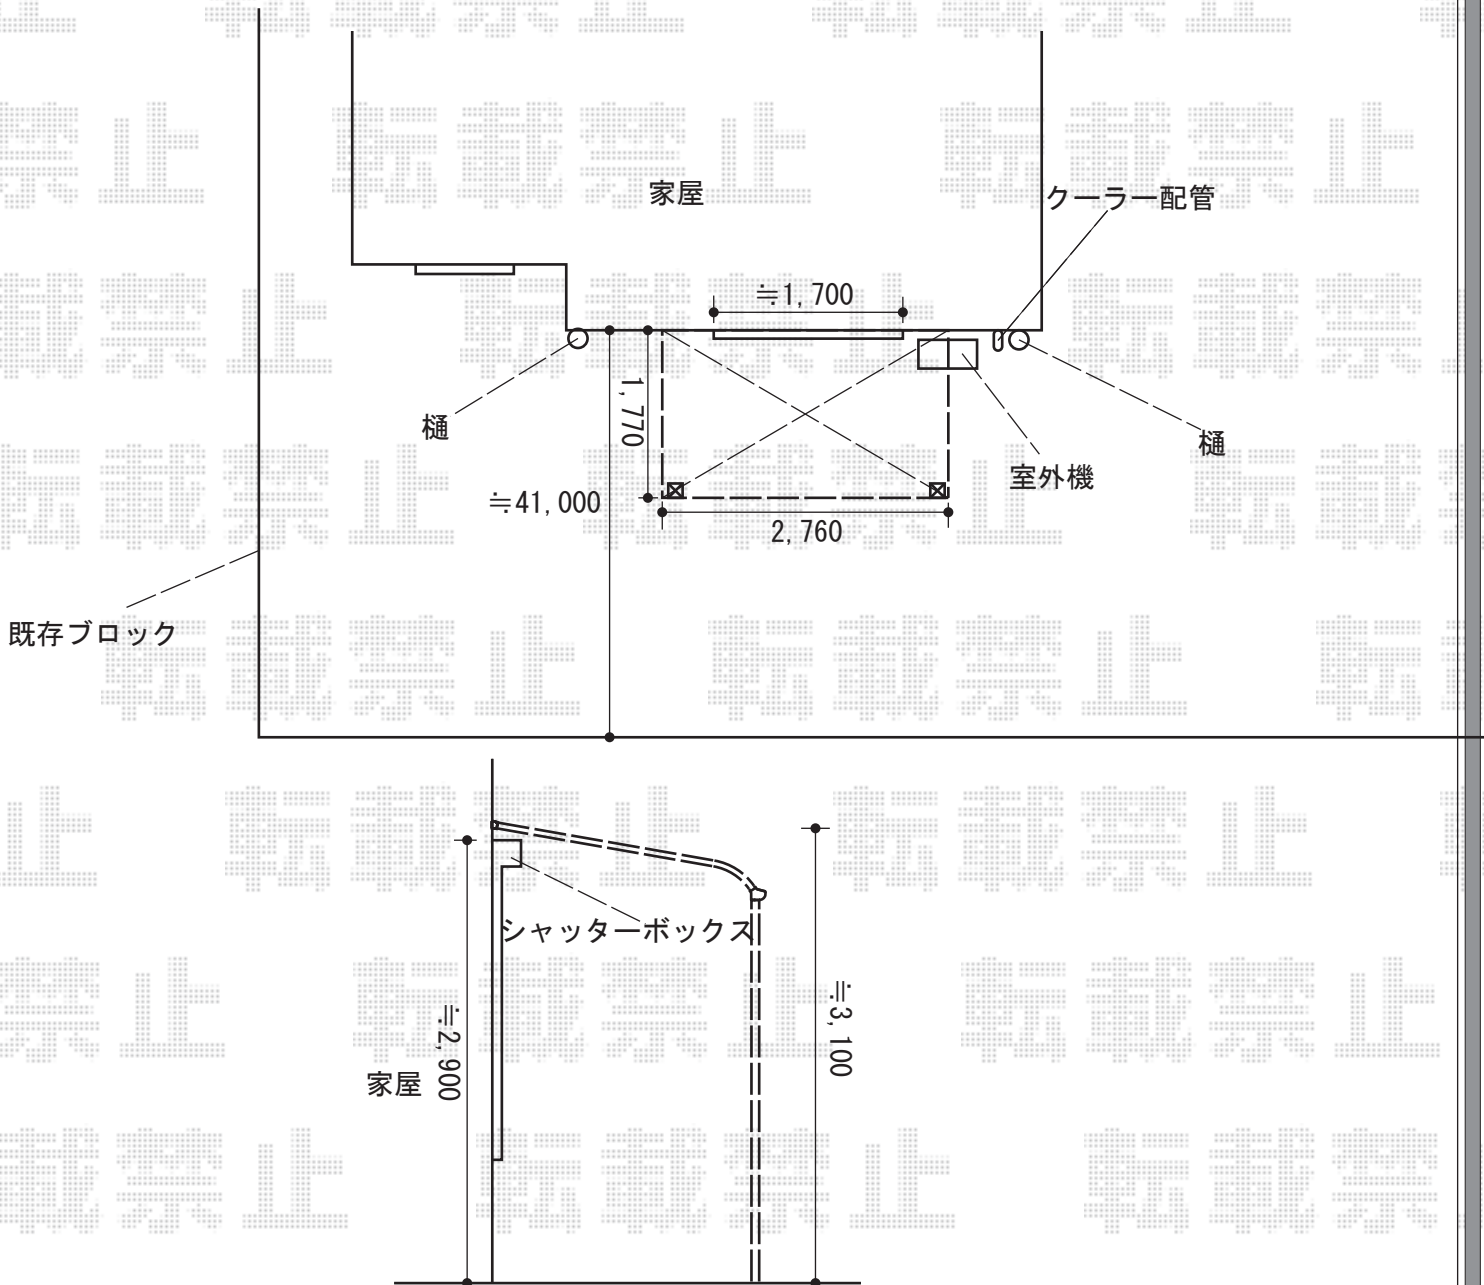

2014-8-239941

担当者

谷