


カーポート工事 施工概略図

トステム テリオスポートIII 1500 3台用 角柱4本仕様 積雪~50cm対応  
幅= 7,884mm  
奥行= 5,453mm  
色 : シャイングレー  
屋根材 : スチール折板 (ペフ無/t=0.6) ※価格別途  
柱仕様 : ロング柱25仕様 (有効高 約2,500mm)  
横材 : なし

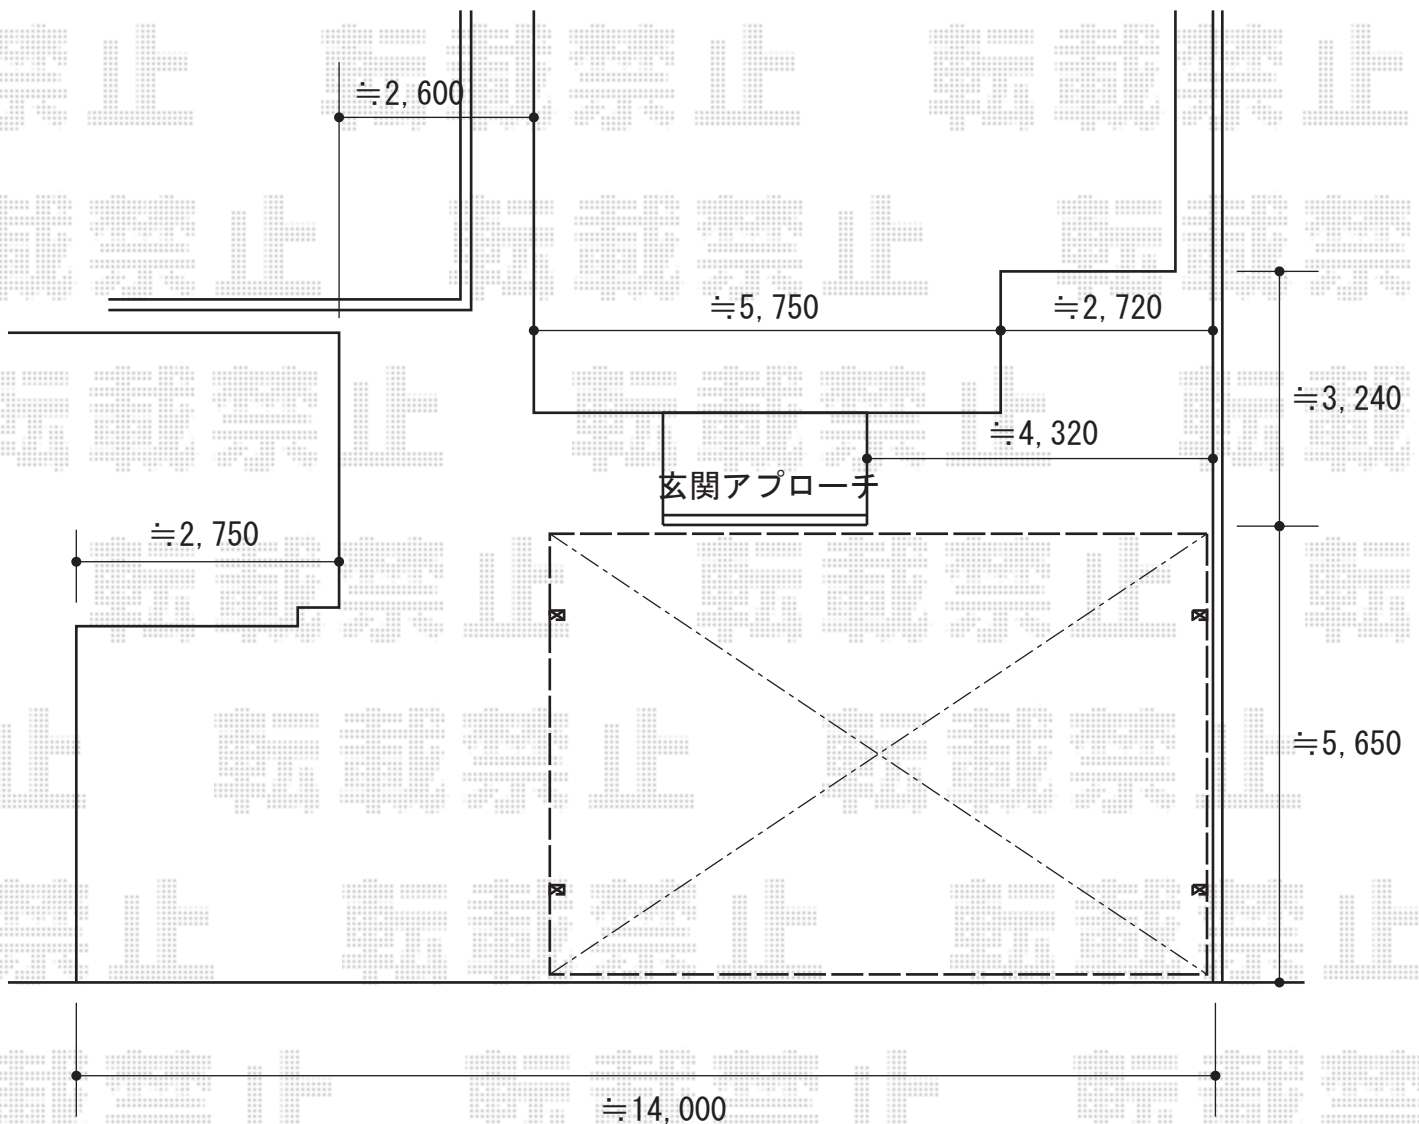

2014-8-239947

担当者

酒井