


カーポート工事 施工概略図

トステム カーブポートシグマIII ワイド 積雪~20cm対応
幅= 5,140mm
奥行= 4,980mm
色: ホワイト
屋根材: ガリレポリカ (クリアマット・すりガラス調)
柱仕様: ロング柱23仕様 (有効高 約2,300mm)

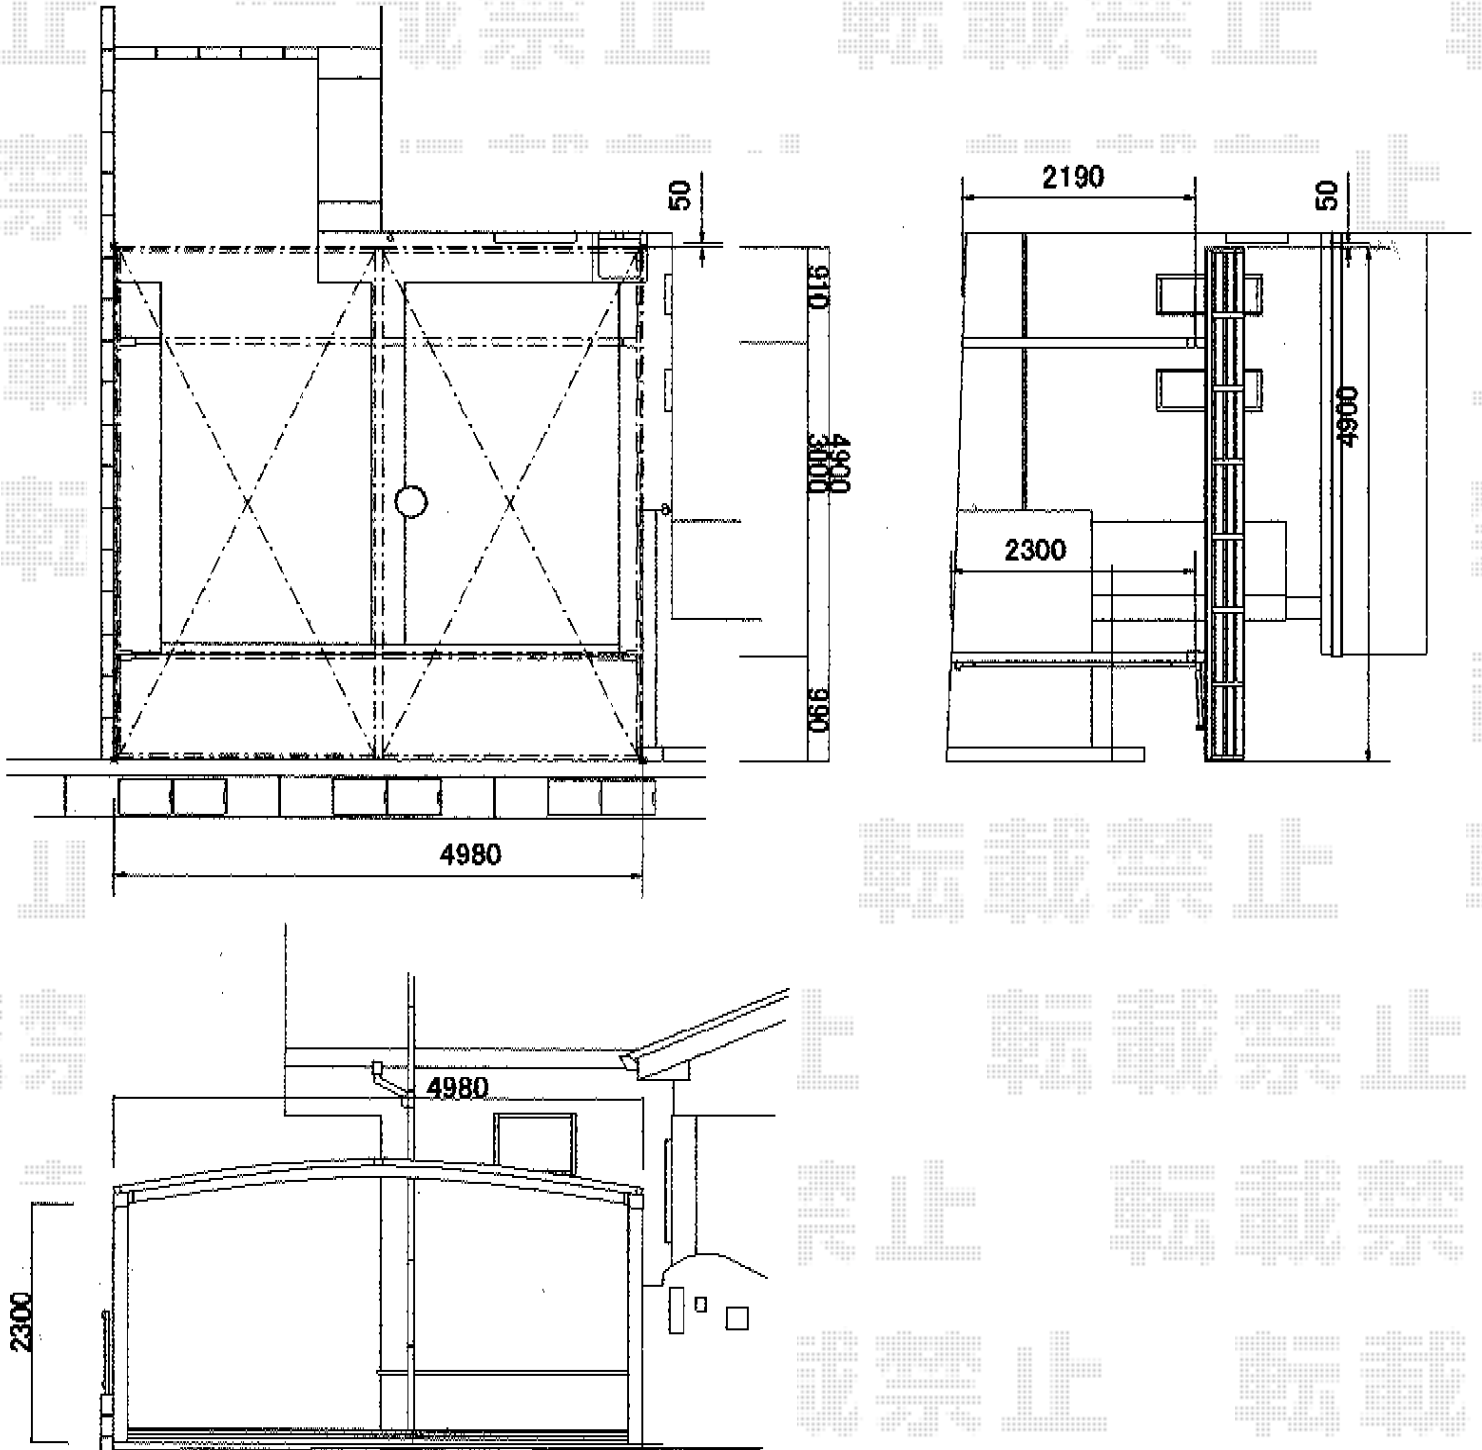

2014-8-240019

担当者

岩崎