


サイクルポート工事 施工概略図

Value Select 【B】 プレシオスポート ミニ 積雪~20cm対応
 幅= 2,100mm
 奥行= 2,188mm
 色： ノーブルステン
 屋根材： ポリカーボネート（スカイブルー）
 柱仕様： 標準柱仕様（有効高 約1,814mm）

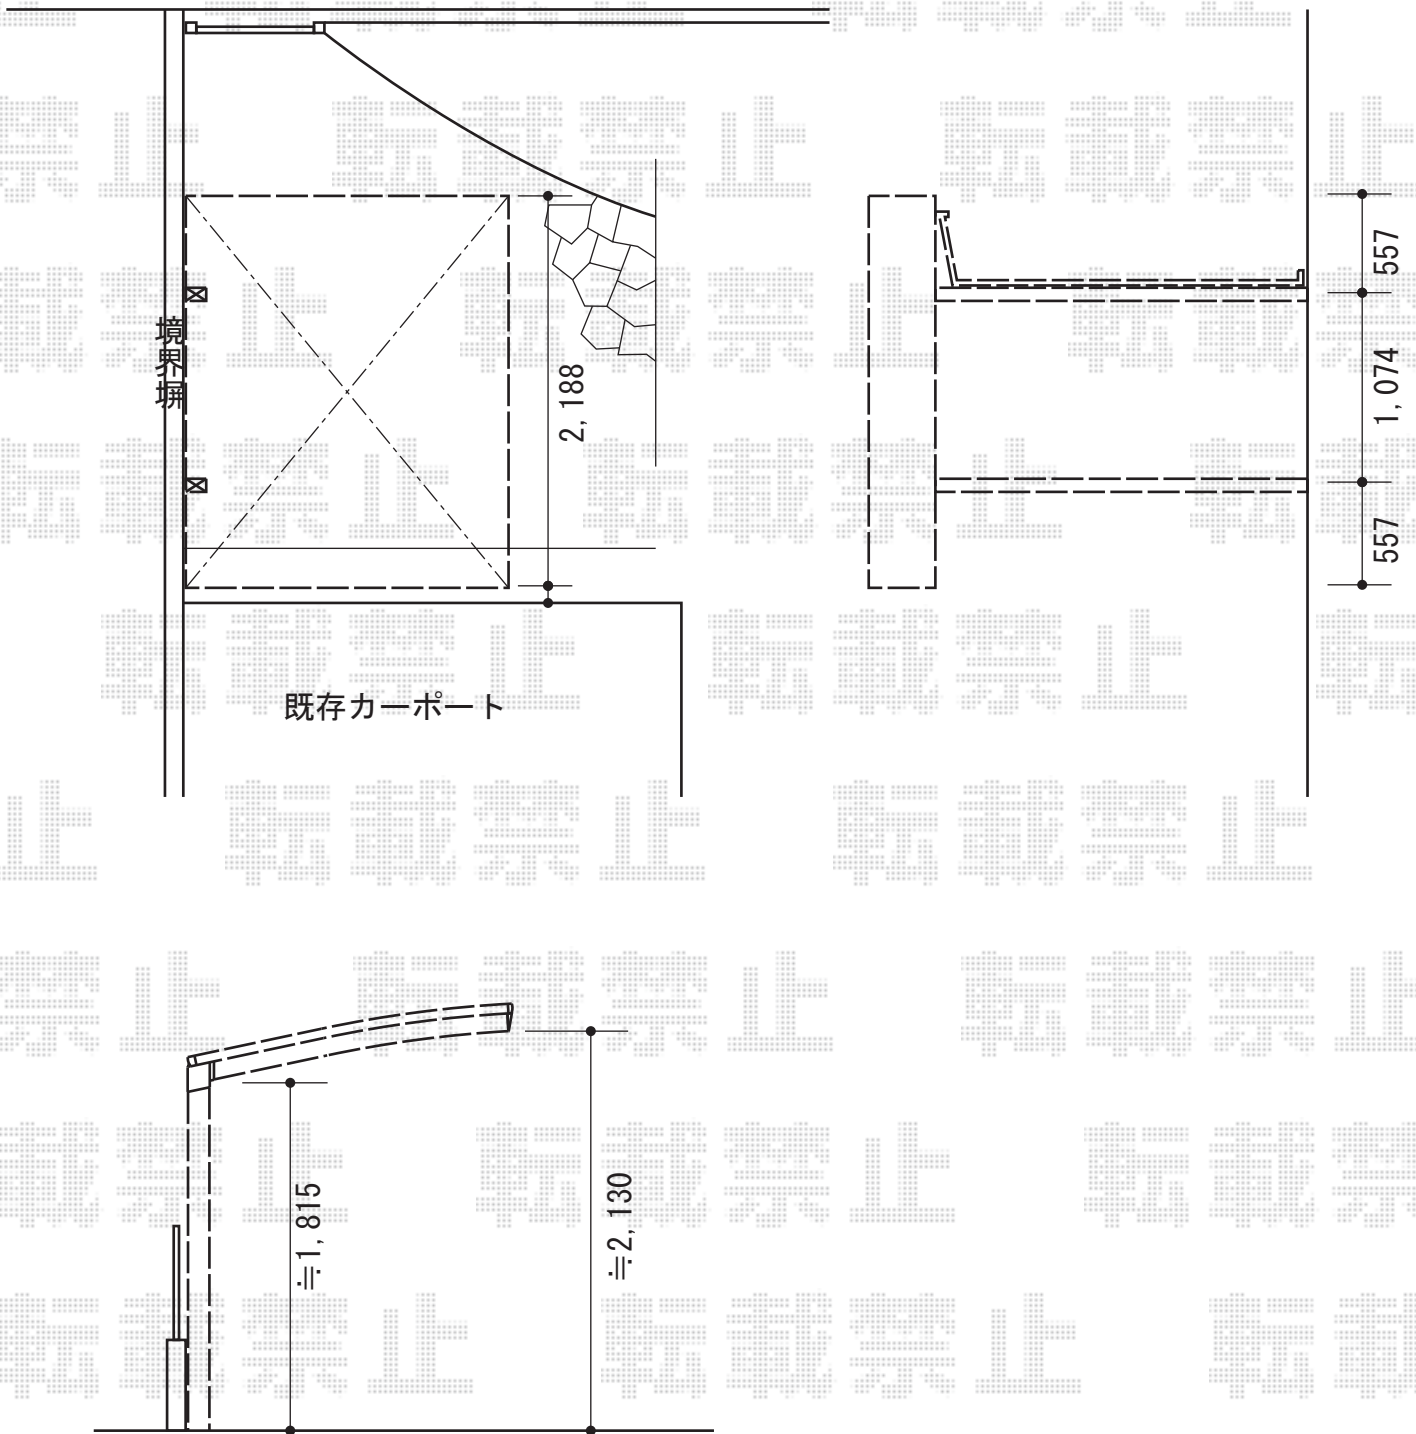

2014-8-240026

担当者

谷