


カーポート 施工概略図

Value Select プレシオスポート 積雪~20cm対応
幅= 2,700mm
奥行= 5,052mm
色： グレースブラウン
屋根材： ポリカーボネート（スカイブルー）
柱仕様： ハイルフ柱仕様（有効高 約2,250mm）

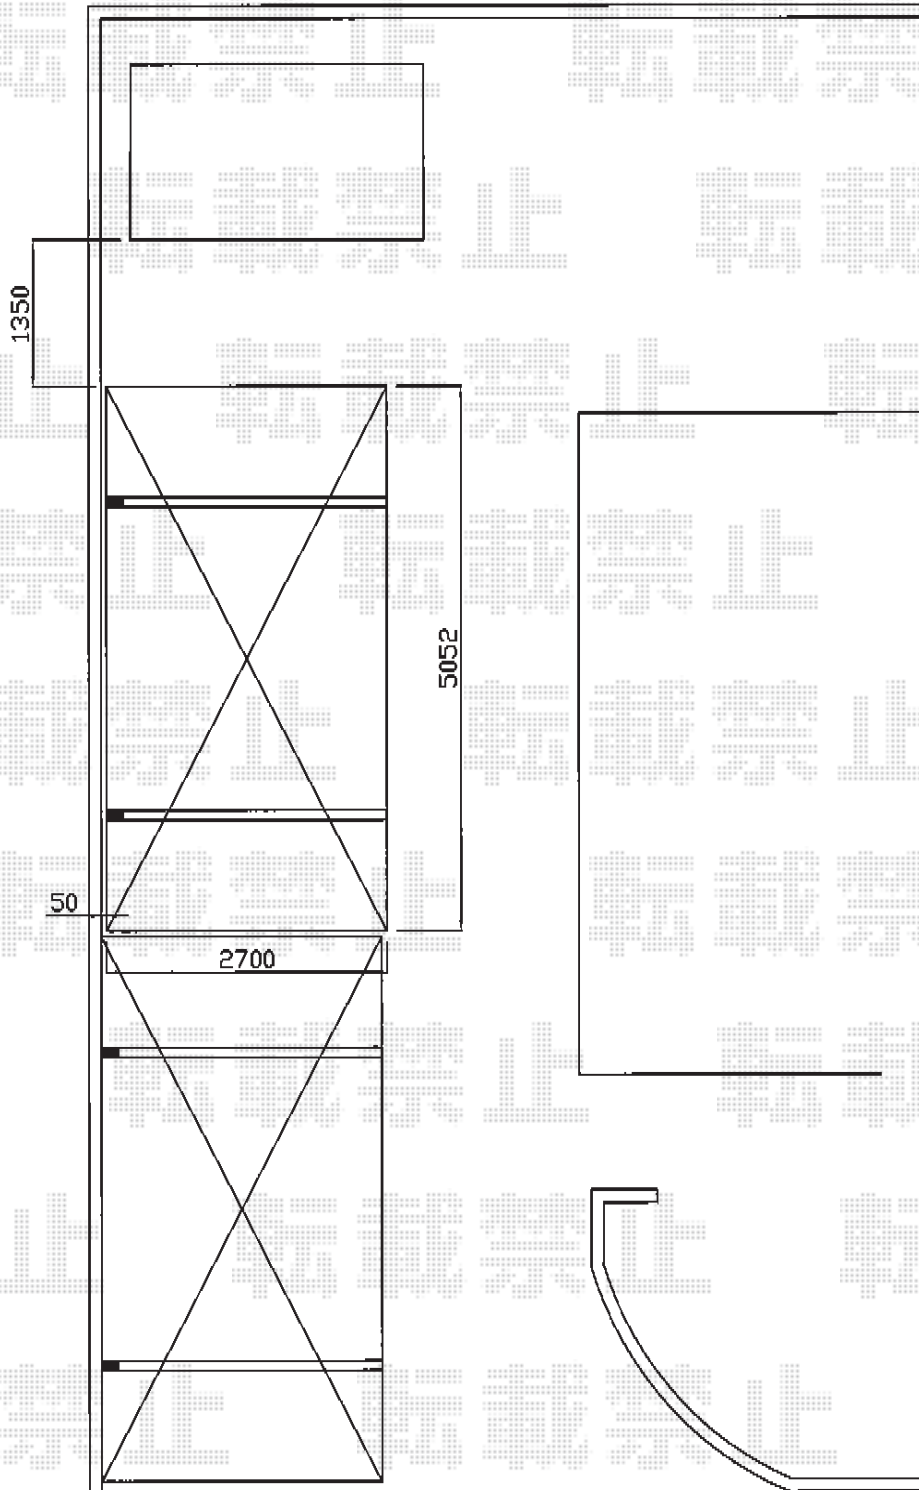

2014-8-240073

担当者

酒井