


カーポート工事 施工概略図

YKK AP レイナキャップポートグラン50 積雪~50cm対応
幅= 2,702mm
奥行= 5,052mm
色： プラチナステン
屋根材： 熱線遮断ポリカーボネート(クリアマット)
柱仕様： ハイルフ柱仕様(有効高 約2,350mm)

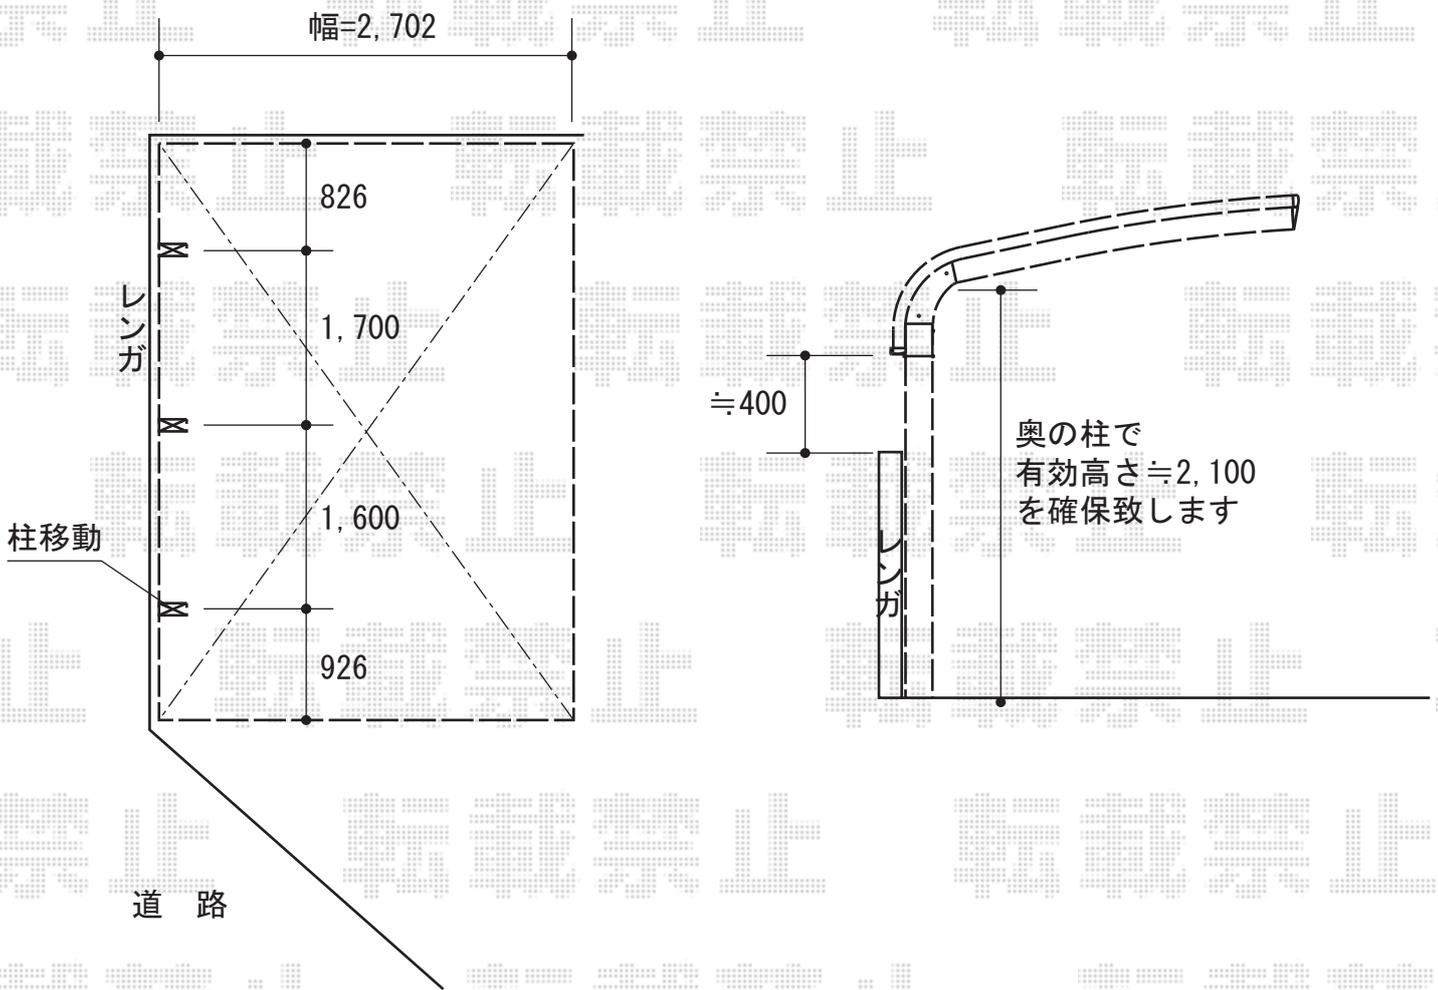

※施工時に高さを取付位置を再確認致します。

2014-8-240095

担当者

酒井