


# テラス屋根 施工概略図

トステム ライザーテラスII F型 1500 テラスタイプ 連棟 積雪～50cm対応  
 間口= 関東間3.0間[1.5間+1.5間] (柱芯々5,260mm 屋根幅5,480mm)  
 出幅= 4尺 (1,185mm)  
 色: ホワイト  
 屋根材: ポリカーボネート (クリアマット・すりガラス調)  
 柱仕様: ロング柱/柱位置固定タイプ (柱3本)  
 施工方法: 上止め仕様  
 オプション: 前面スクリーン(2段)1.5間用×2セット/前面スクリーンふさぎ材+取付部品

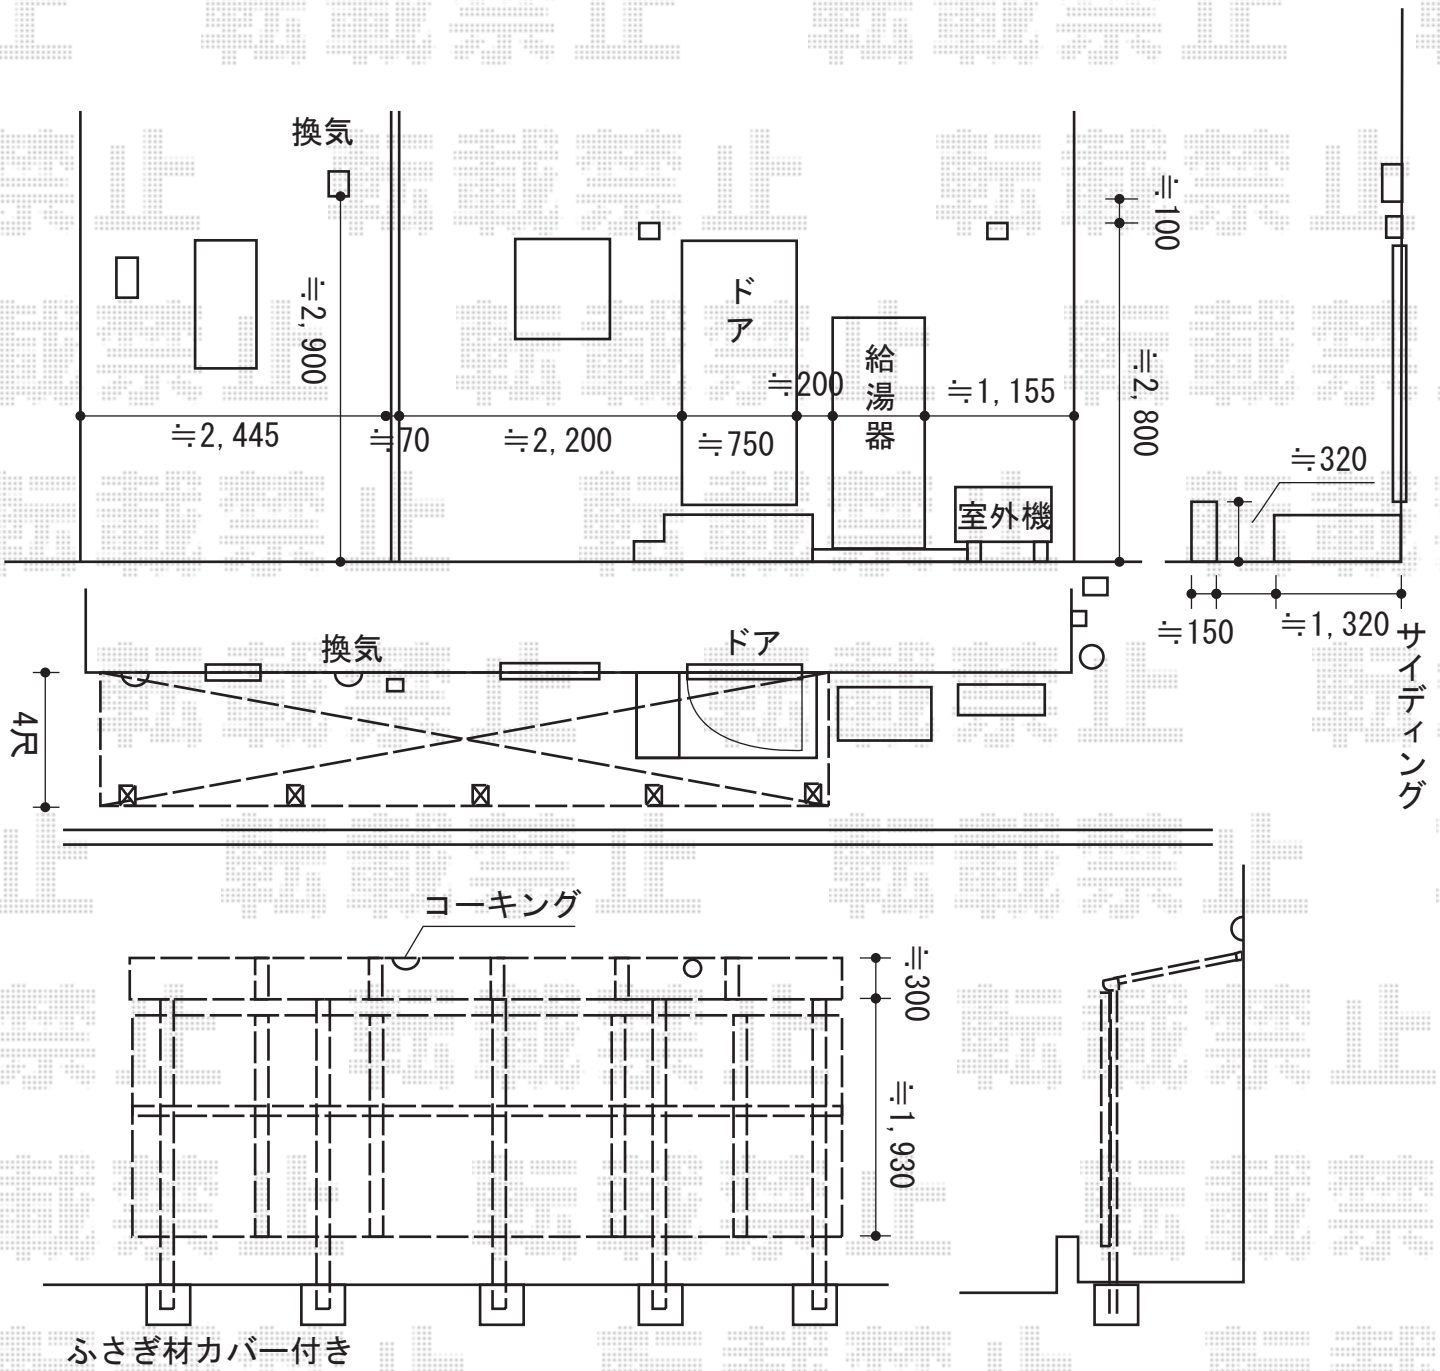

2014-8-240155

担当者

竹下