


カーポート工事 施工概略図

YKK AP レイナポートグラン 延長 積雪～20cm対応
幅= 2,550mm
奥行= 6,484mm
色： プラチナステン
屋根材： 熱線遮断ポリカーボネート(クリアマット)
柱仕様： ハイルーフ柱仕様(有効高 約2,350mm)

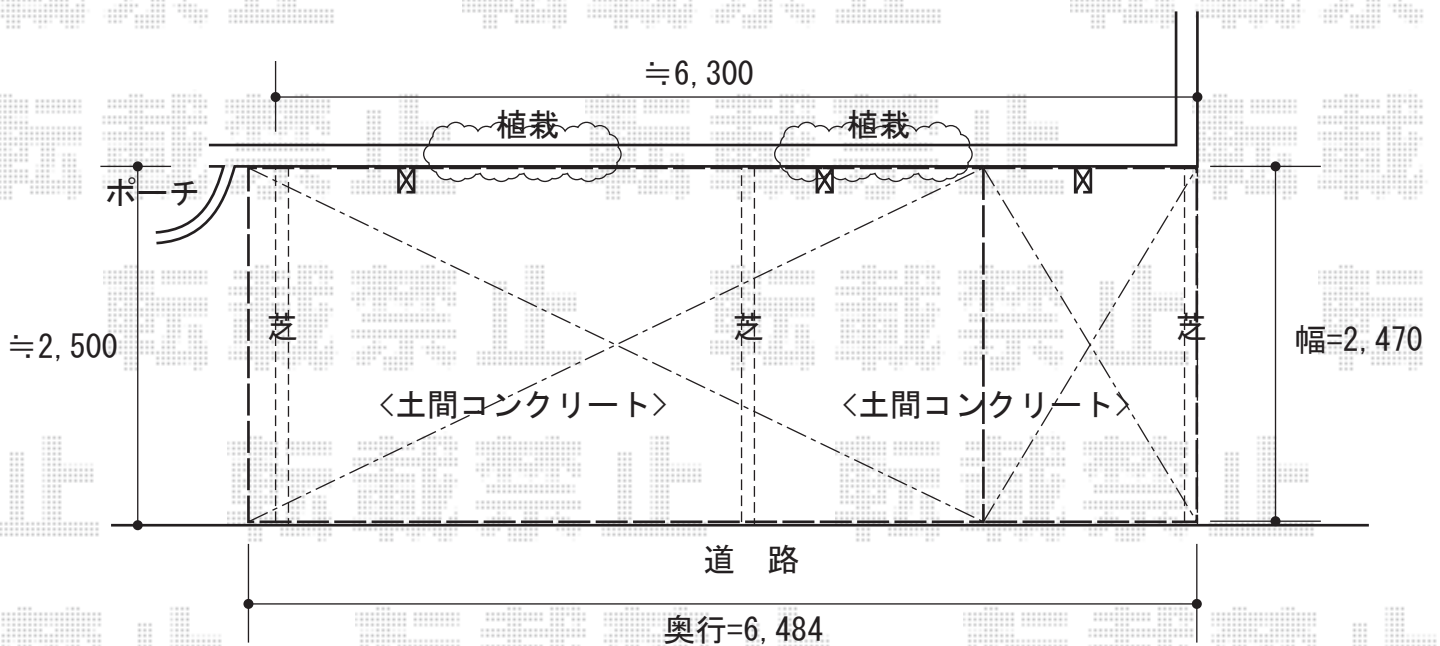

事前に別途、
枝のカットを
行って頂けますよう、
お願い致します。

2014-8-240194

担当者

塚田