


カーポート工事 施工概略図

YKK AP レイナキャップポートグラン 積雪～20cm対応
幅= 2,702mm
奥行= 5,052mm
色： ホワイト
屋根材： ポリカーボネート（アースブルー）
柱仕様： 標準柱仕様（有効高 約2,000mm）

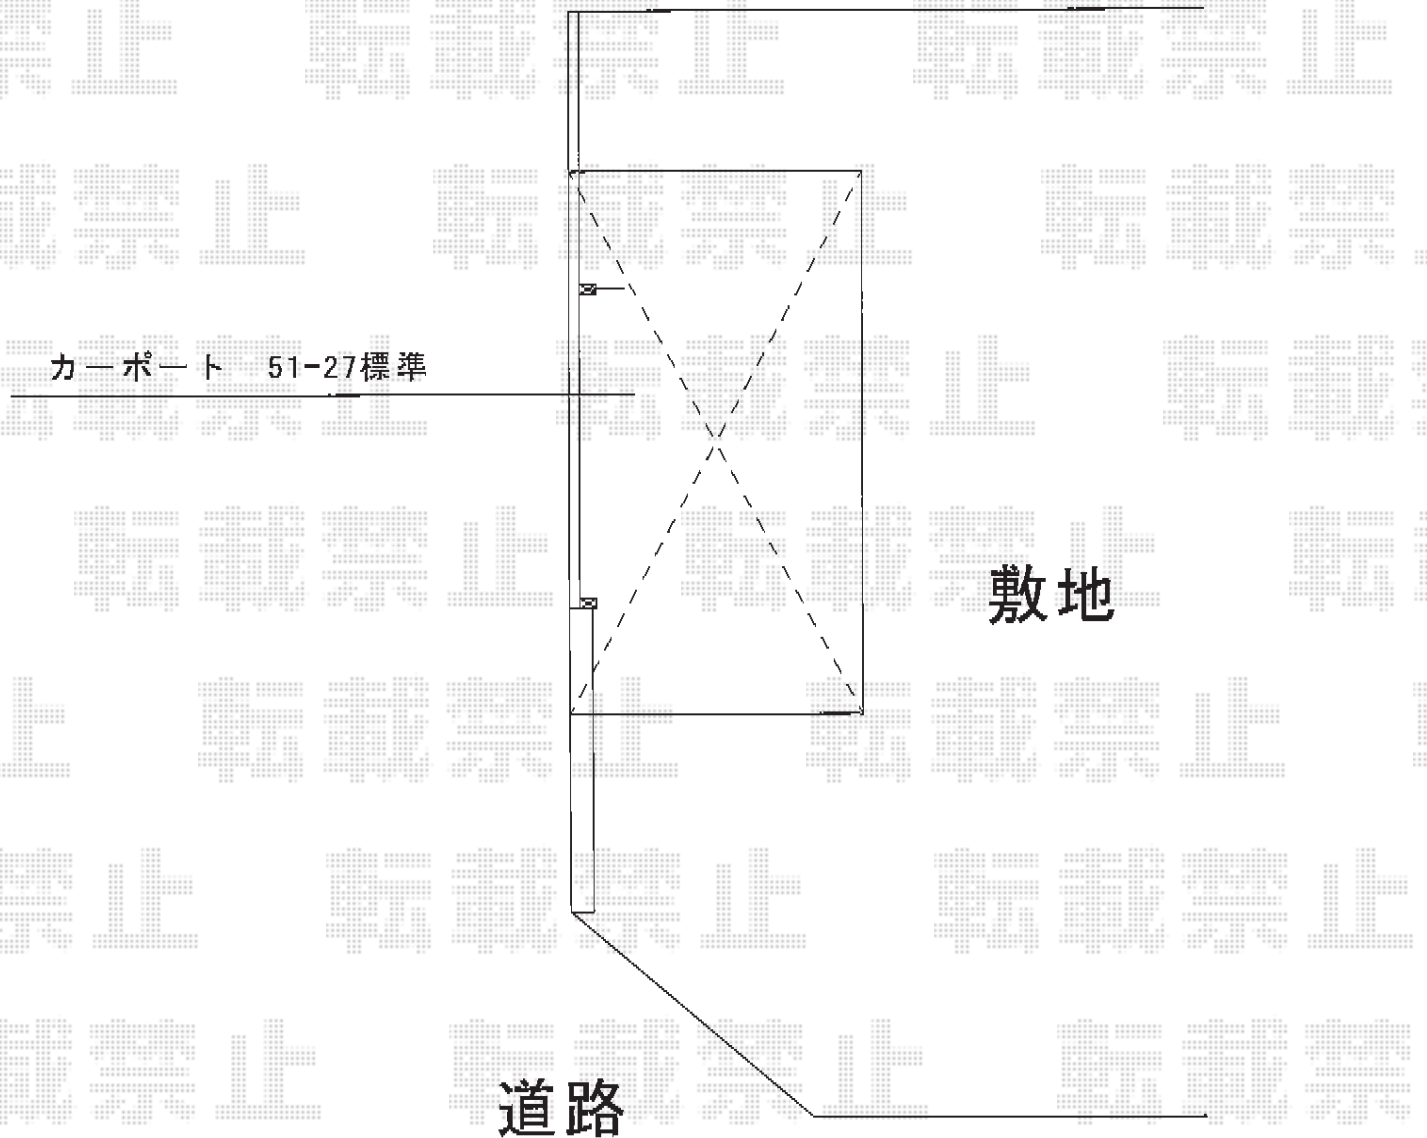

2014-8-240246

担当者

酒井