


カーポート 施工概略図

トステム カーブポートシグマIII ワイド 積雪~20cm対応  
幅= 5,443mm  
奥行= 4,980mm  
色： ホワイト  
屋根材： ガリレポリカ（クリアマット・すりガラス調）  
柱仕様： ロング柱23仕様（有効高 約2,300mm）

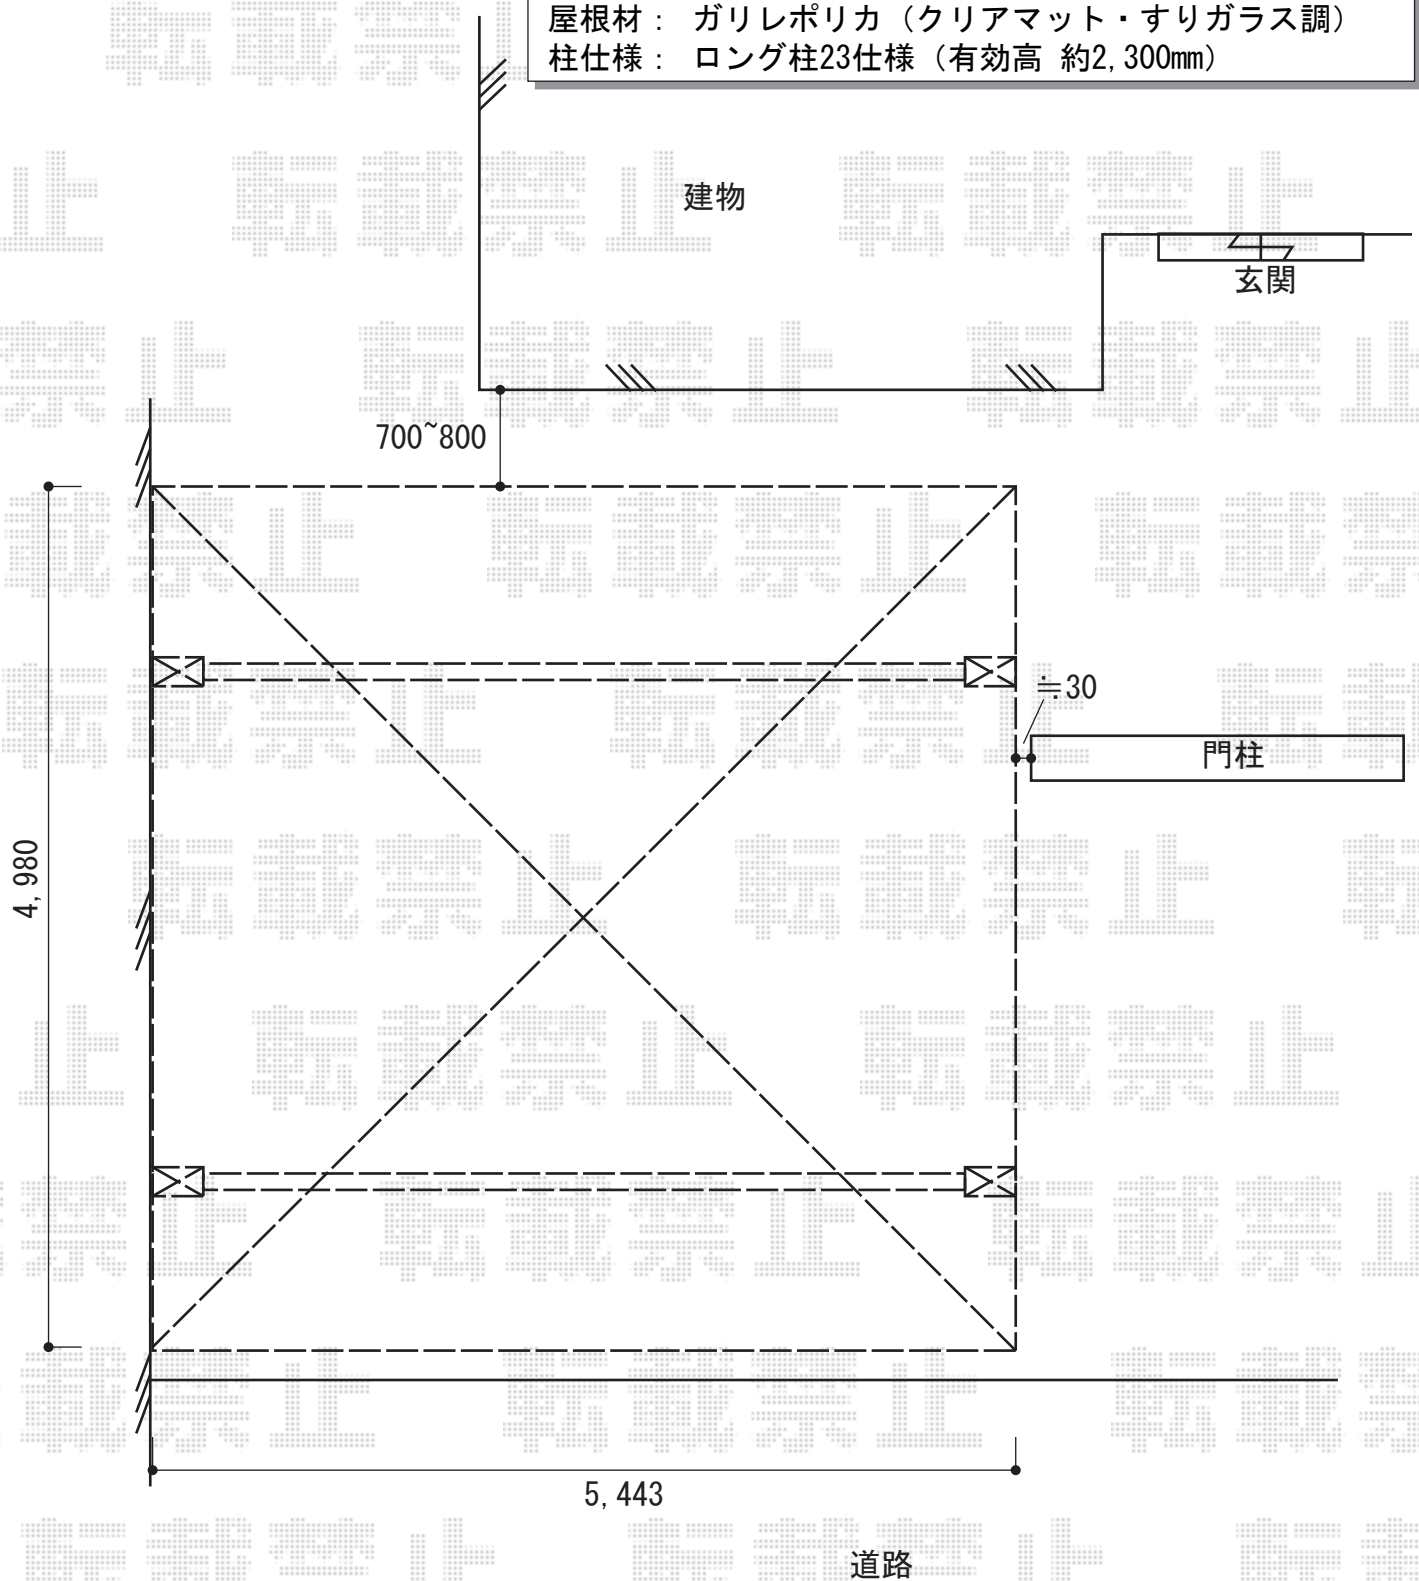

2014-8-240328

担当者

谷