


テラス屋根 施工概略図

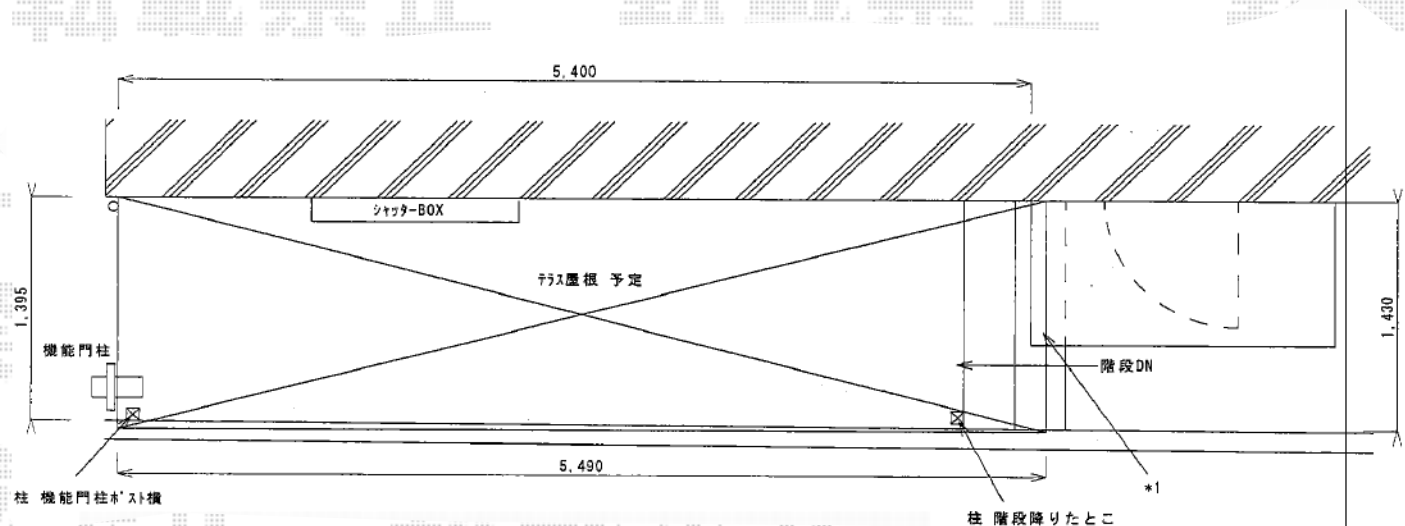

Value Select 【1階】プレシオステラス R型 テラスタイプ 連棟 積雪～20cm対応
 間口= 関東間3.0間 (柱芯々5,305mm 屋根幅5,490mm)
 出幅= 5尺 (1,470mm) 色: ノーブルステン
 屋根材: ポリカーボネート (ガラスマット)
 柱仕様: ロング柱/柱標準タイプ (柱3本)

Value Select プレシオステラス用吊り下げ式物干し 標準 2本入 * 【1階】へ取付
 色: ノーブルステン

YKK AP 【1階】ベクターテラス R型 テラスタイプ 単体 積雪～20cm対応
 間口= 関東間3.0間通し (柱芯々5,305mm 屋根幅5,490mm)
 出幅= 5尺 (1,470mm) 色: プラチナステン
 屋根材: ポリカーボネート (スモークブラウン)
 柱仕様: ロング柱/柱位置固定タイプ (柱2本)
 施工方法: 上止め仕様

YKK AP ベクターテラス用吊り下げ式物干し 標準 2本入 * 【1階】へ取付
 色: プラチナステン

