


バルコニー屋根 施工概略図

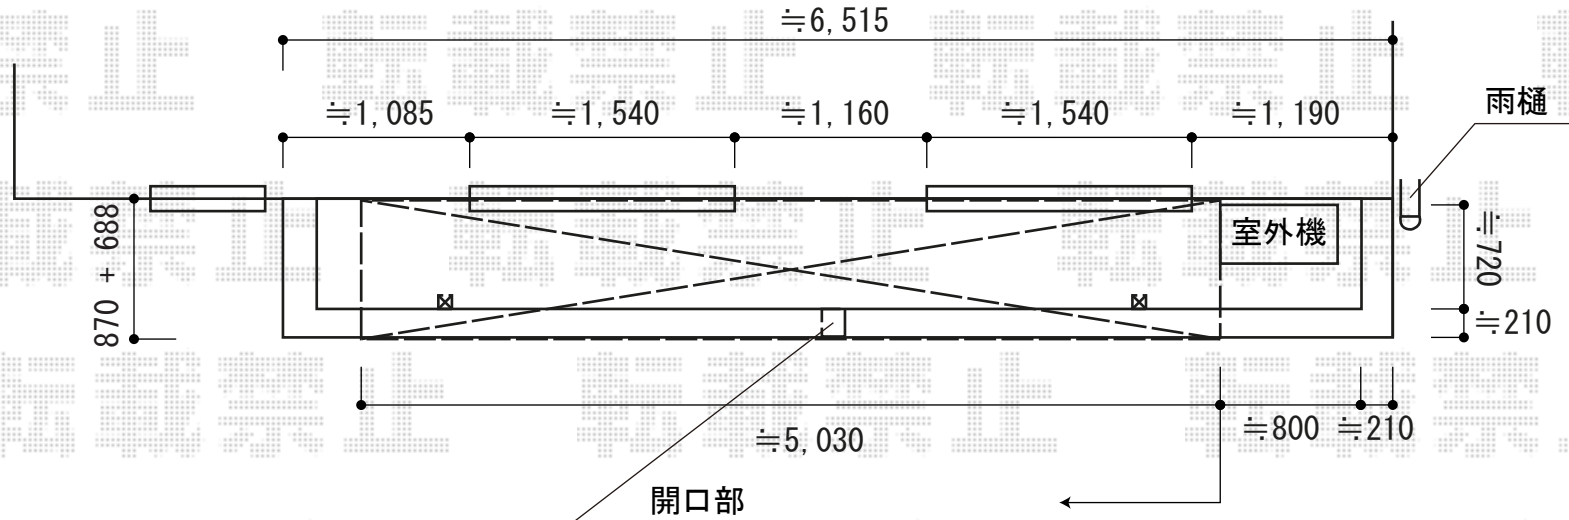

※可能な限り上部へお取付するようみております

YKK AP ヴェクターテラス R型 屋根タイプ 単体 積雪~20cm対応  
 間口= メーター2.5間 (柱芯々4,718mm 屋根幅5,030mm)  
 出幅= 3尺 (870mm)  
 色: プラチナステン  
 屋根材: 熱線遮断ポリカーボネート (クリアマット調)  
 柱仕様: 柱奥行移動タイプ (柱2本)  
 施工方法: 下止め仕様  
 躯体式バルコニー取付部品: 中間用×2

YKK AP 吊り下げ物干し  
 仕様: 標準 2本入り  
 色: プラチナステン

