


カーポート 施工概略図

YKK AP レイナトリプルポートグラン 積雪~20cm対応
 幅= 8,000mm
 奥行= 5,052mm
 色: カームブラック
 屋根材: 熱線遮断ポリカーボネート (アースブルーマット調)
 柱仕様: 標準柱仕様 (有効高 約2,000mm)

YKK AP レイナトリプルポートグラン用 水平式物干し 標準 2本入
 色: カームブラック

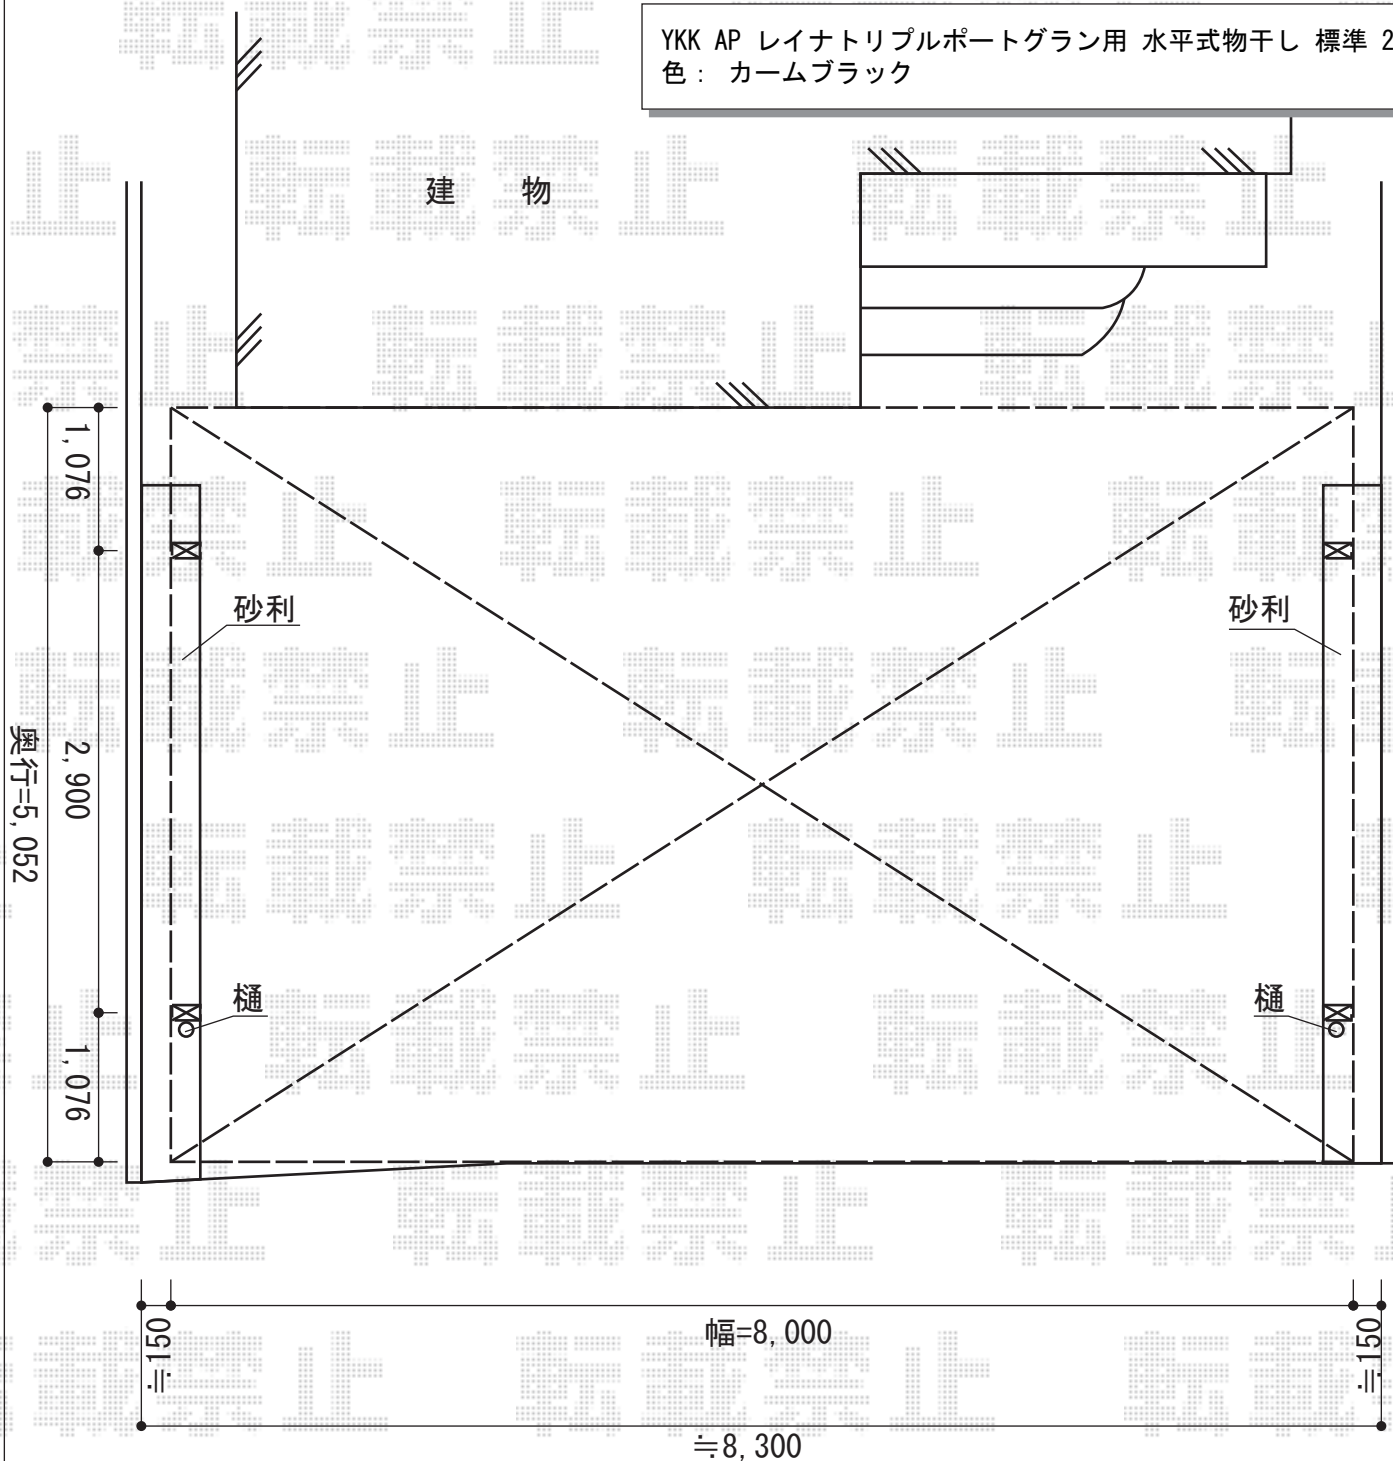

2014-8-240557

担当者

岩崎