


フェンス 施工概略図

YKK AP ビューテクトS5型 マテリアルカラー 自由柱
 単体セット： T160 (2,000×1,600) ×1セット
 連結セット： T160J (2,000×1,600) ×1セット
 色： ショコラウォールナット/ステン

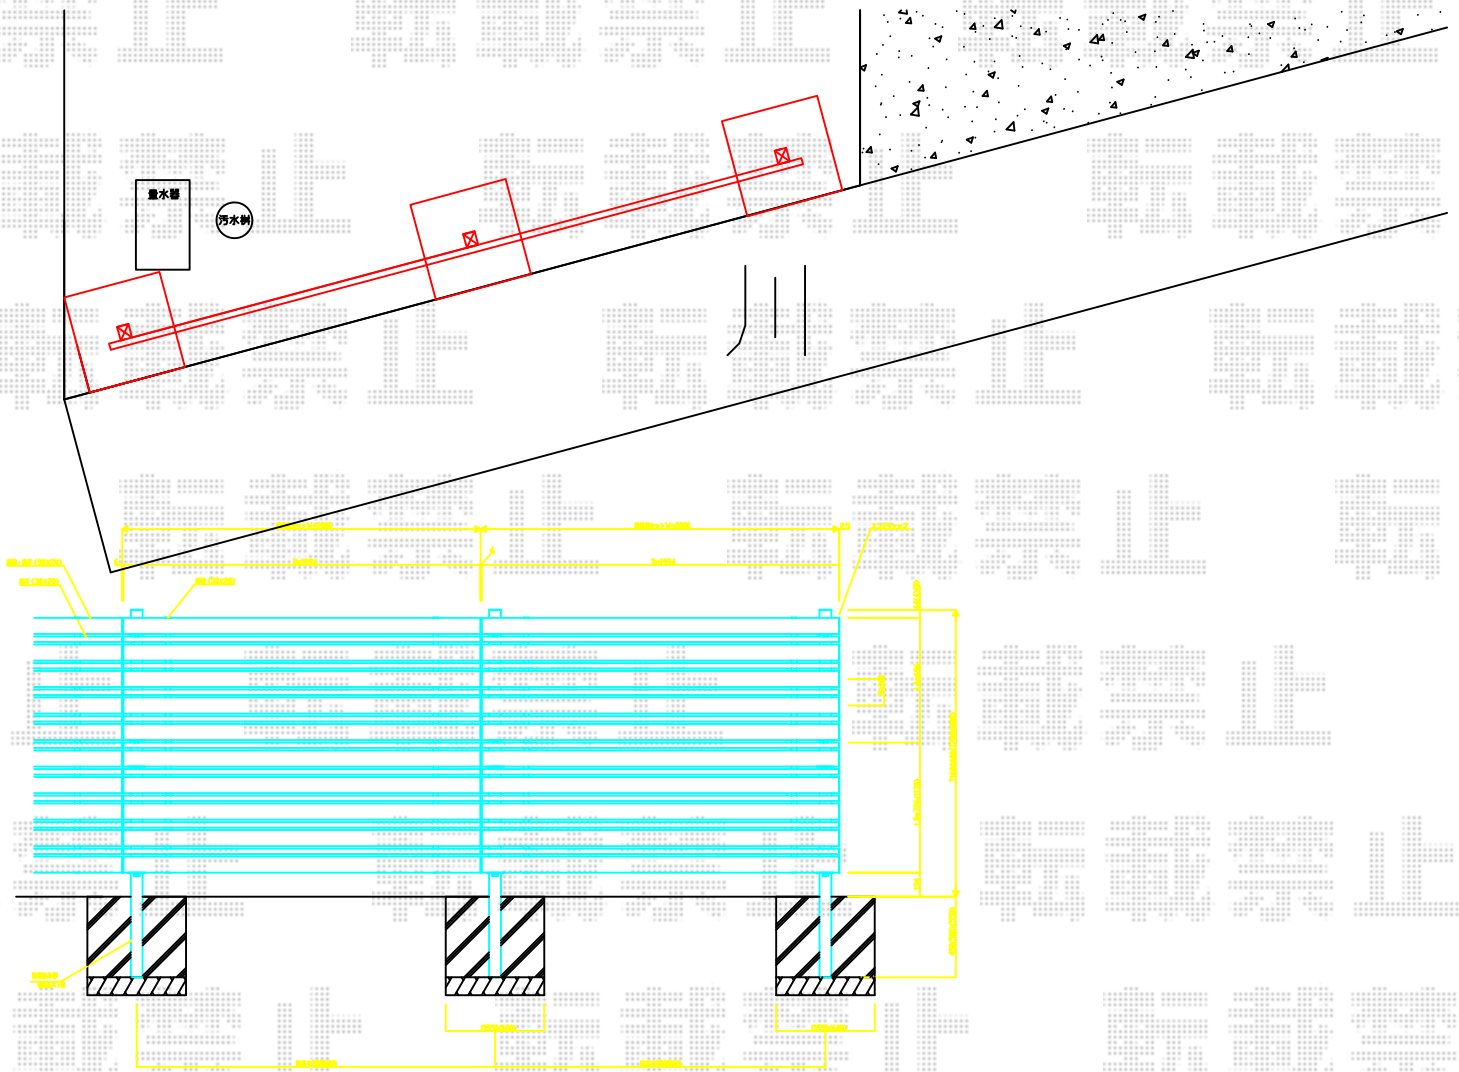

| | | |
|---------------|-----|----|
| 2014-8-240579 | 担当者 | 栢田 |
|---------------|-----|----|