


カーポート工事 施工概略図

YKK AP エフルージュグラン 積雪～20cm対応  
 幅= 3,027mm  
 奥行= 5,768mm  
 色： プラチナステン  
 屋根材： 熱線遮断ポリカーボネート（アースブルーマット調）  
 柱仕様： ハイルフ柱仕様（有効高 約2,350mm）

YKK AP エフルージュグラン用 着脱式サポート※2本入り  
 色： プラチナステン  
 柱仕様： 標準・ハイルフ兼用  
 数量： 1セット

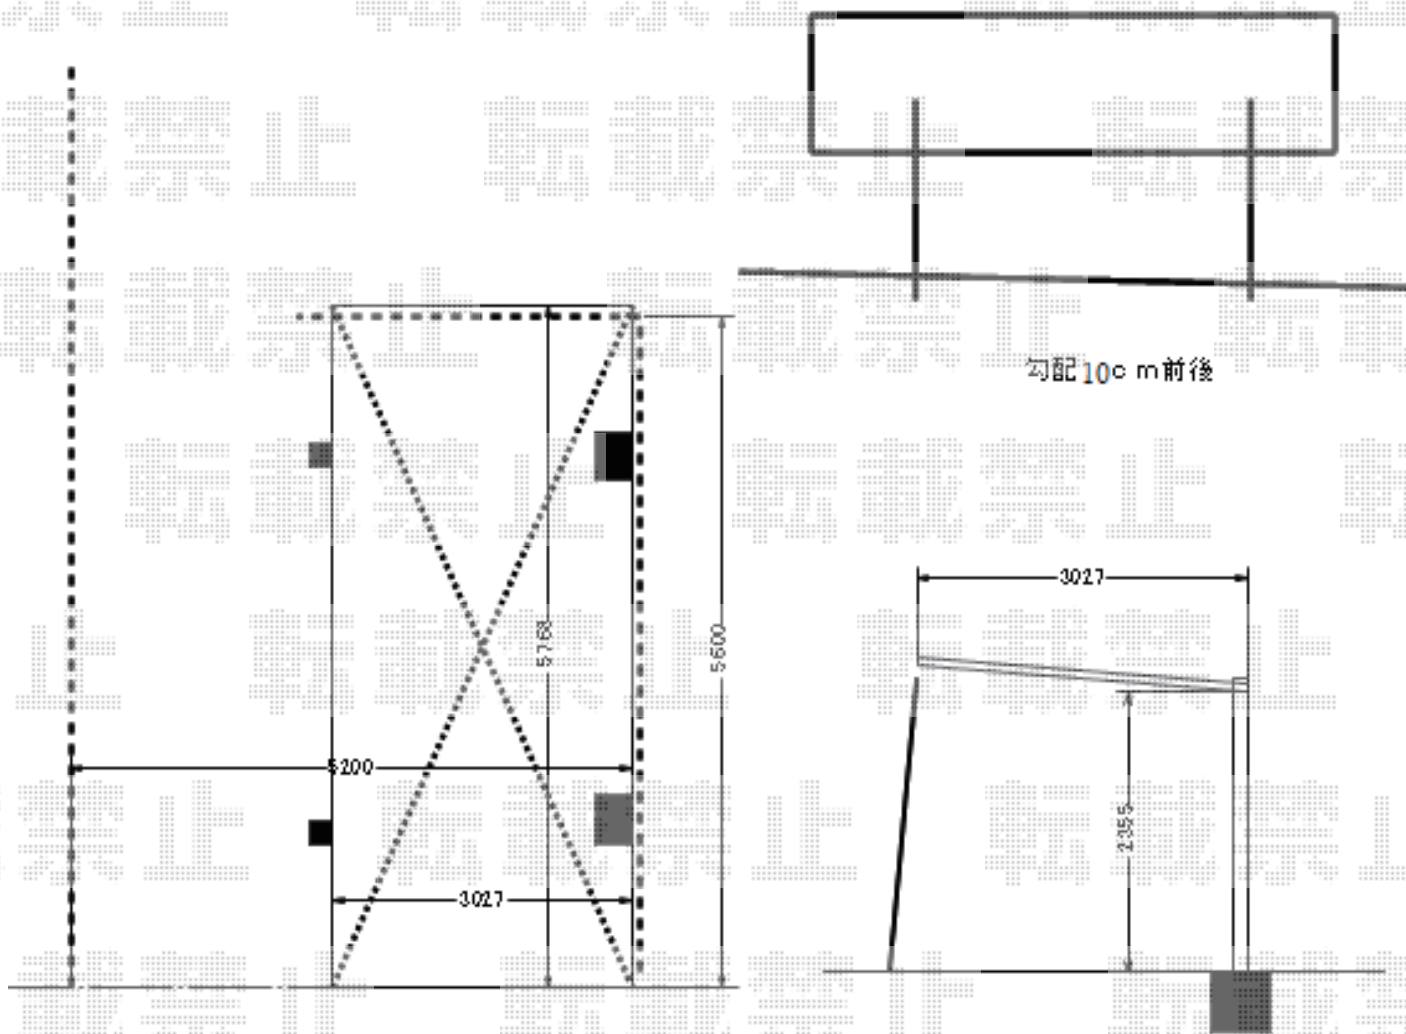

2014-8-240609

担当者

酒井