


カーポート 施工概略図

Value Select プレシオサポート ワイド 積雪~20cm対応
幅= 5,392mm
奥行= 5,052mm
色 : ノーブルステン
屋根材 : 熱線遮断ポリカーボネート (スカイブルーマット調)
柱仕様 : 標準柱仕様 (有効高 約1,800mm)

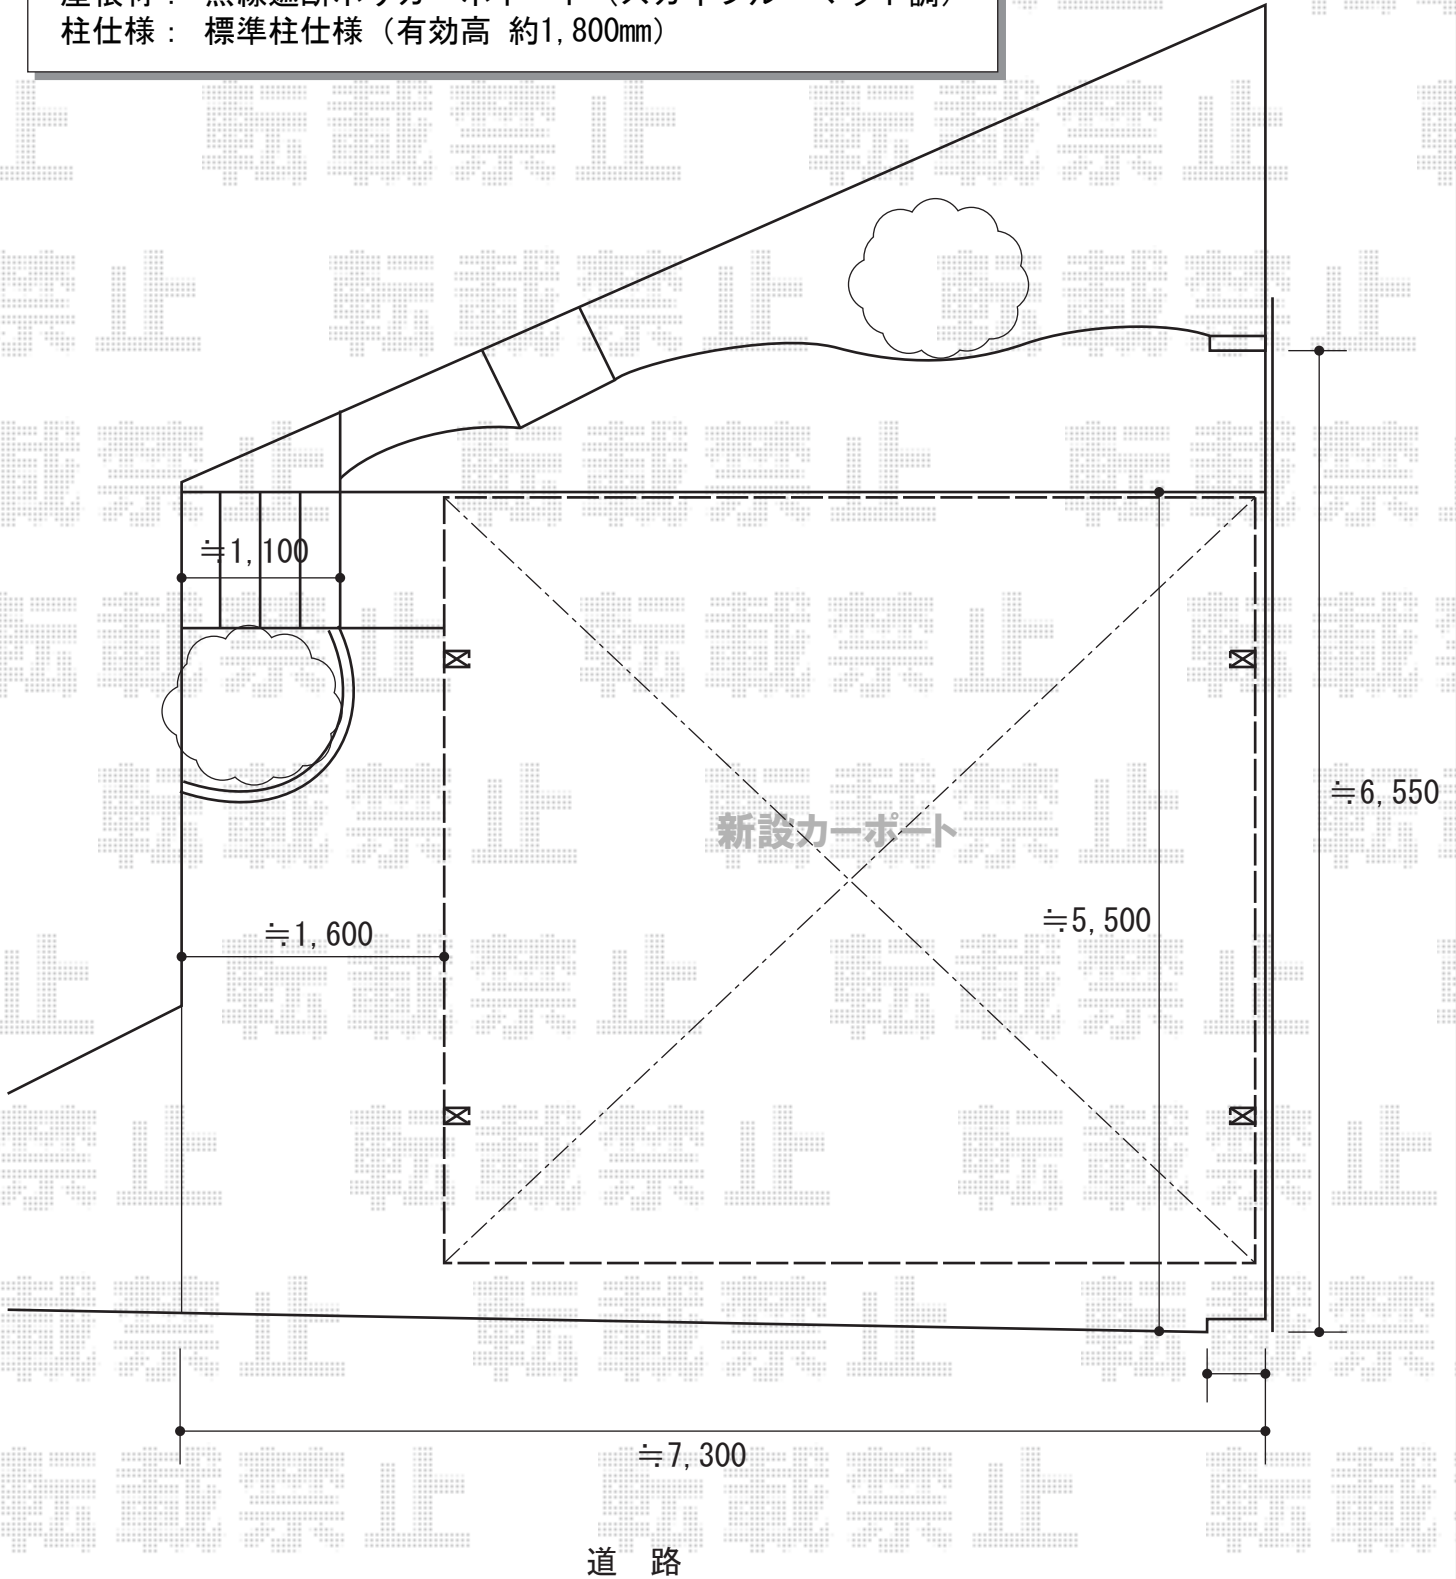

2014-8-240637

担当者

塚田