


エクステリア 施工概略図

YKK AP レイナポートグラン 積雪~20cm対応
 幅= 2,700mm
 奥行= 5,052mm
 色： プラチナステン
 屋根材： 熱線遮断ポリカーボネート（アースブルーマット調）
 柱仕様： ハイルフ柱仕様（有効高 約2,350mm）
 台数： 2台

YKK AP ヴェクターテラス R型 テラスタイプ 単体 積雪~20cm対応
 間口= 関東間1.5間（柱芯々2,575mm 屋根幅2,760mm）
 出幅= 7尺（2,070mm）
 色： プラチナステン
 屋根材： ポリカーボネート（アースブルー）
 柱仕様： 柱標準タイプ（柱2本）/ロング柱
 施工方法： 上止め仕様

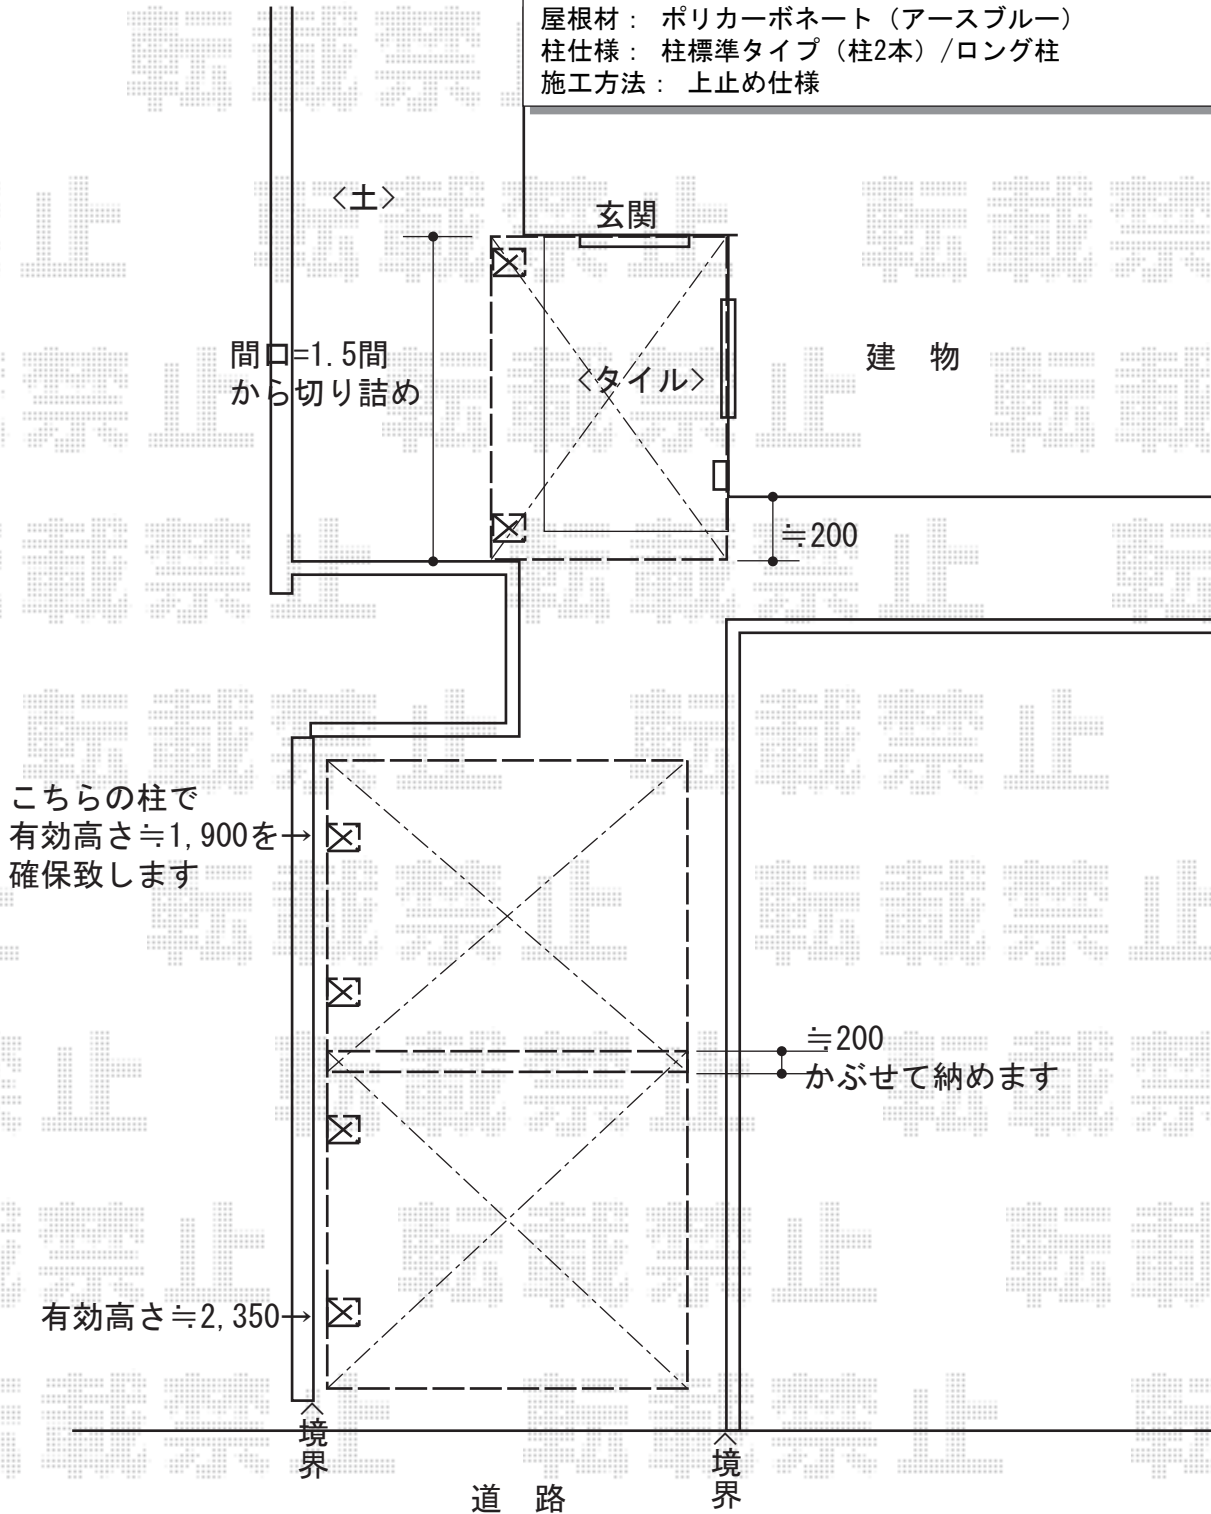

2014-8-240715

担当者

谷