テラス屋根　施工概略図

※10尺を想定しております。
柱位置等は最終当日お打合せの上設置致します。

TOEX　樹の木テラス テラスタイプ 標準タイプ 積雪～20cm対応
間口=2.0間（柱芯々2,700mm　屋根幅3,729mm）
出幅=10尺（3,105mm）　色：ソフトブラウン＋シャイングレー
屋根材：ポリカーボネート（クリア）
柱仕様：柱位置固定タイプ（柱2本）　柱仕様：埋め込み仕様
オプション：内部日除け・日除け開閉棒含む（色【ブラウン】）（￥116,100）
オプション：側面フィックス/ポリカーボネート（クリア）（￥85,000加算）

TOEX　竿掛けS 2本入り
色：シャイングレー　数量：（￥11,900）×1セット

TOEX　竿掛けS 2本入り
色：シャイングレー　数量：（￥11,900）×1セット

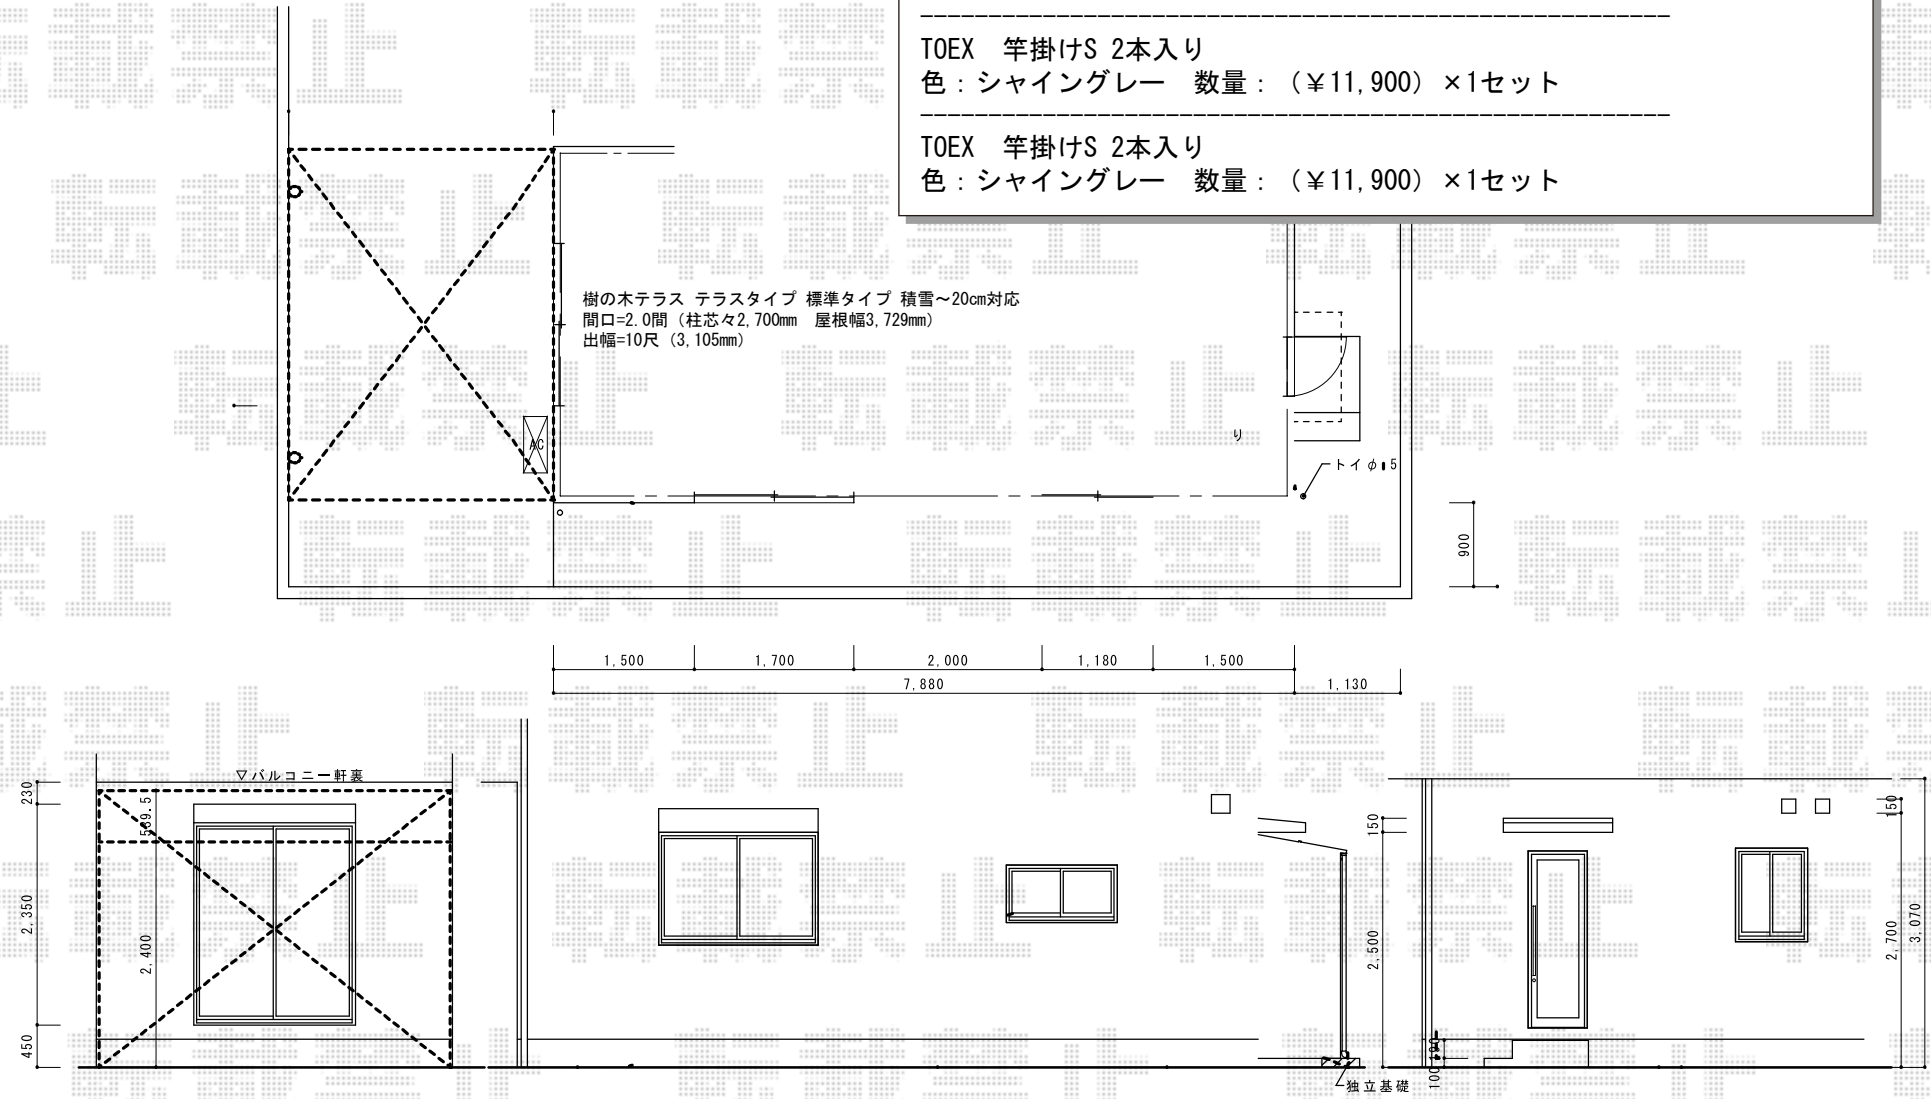

エクスショップ

現場状況や作図制限により概略図の内容と多少の違いが生じることがございます。
施工時は、現場優先とさせて頂きたく思いますので、お立会い頂き、最終のご指示のほど、何卒、宜しくお願い致します。
全ての著作権はエクスショップに帰属します。当社とのお取引目的以外の使用・複製・転載は如何なる場合も禁止しております。

2014-8-240965

担当　谷