


カーポート 施工概略図

三協アルミ ダブルフェース 側面支持タイプ 積雪~20cm対応
幅= 5,385mm
奥行= 5,104mm
色：サンシルバー+トラッドパイン
屋根材：ポリカーボネート（かすみ）
柱仕様：ロング柱仕様（2,400mm）

三協アルミ ダブルフェース 台形用側枠セット 形材屋根枠
色：トラッドパイン

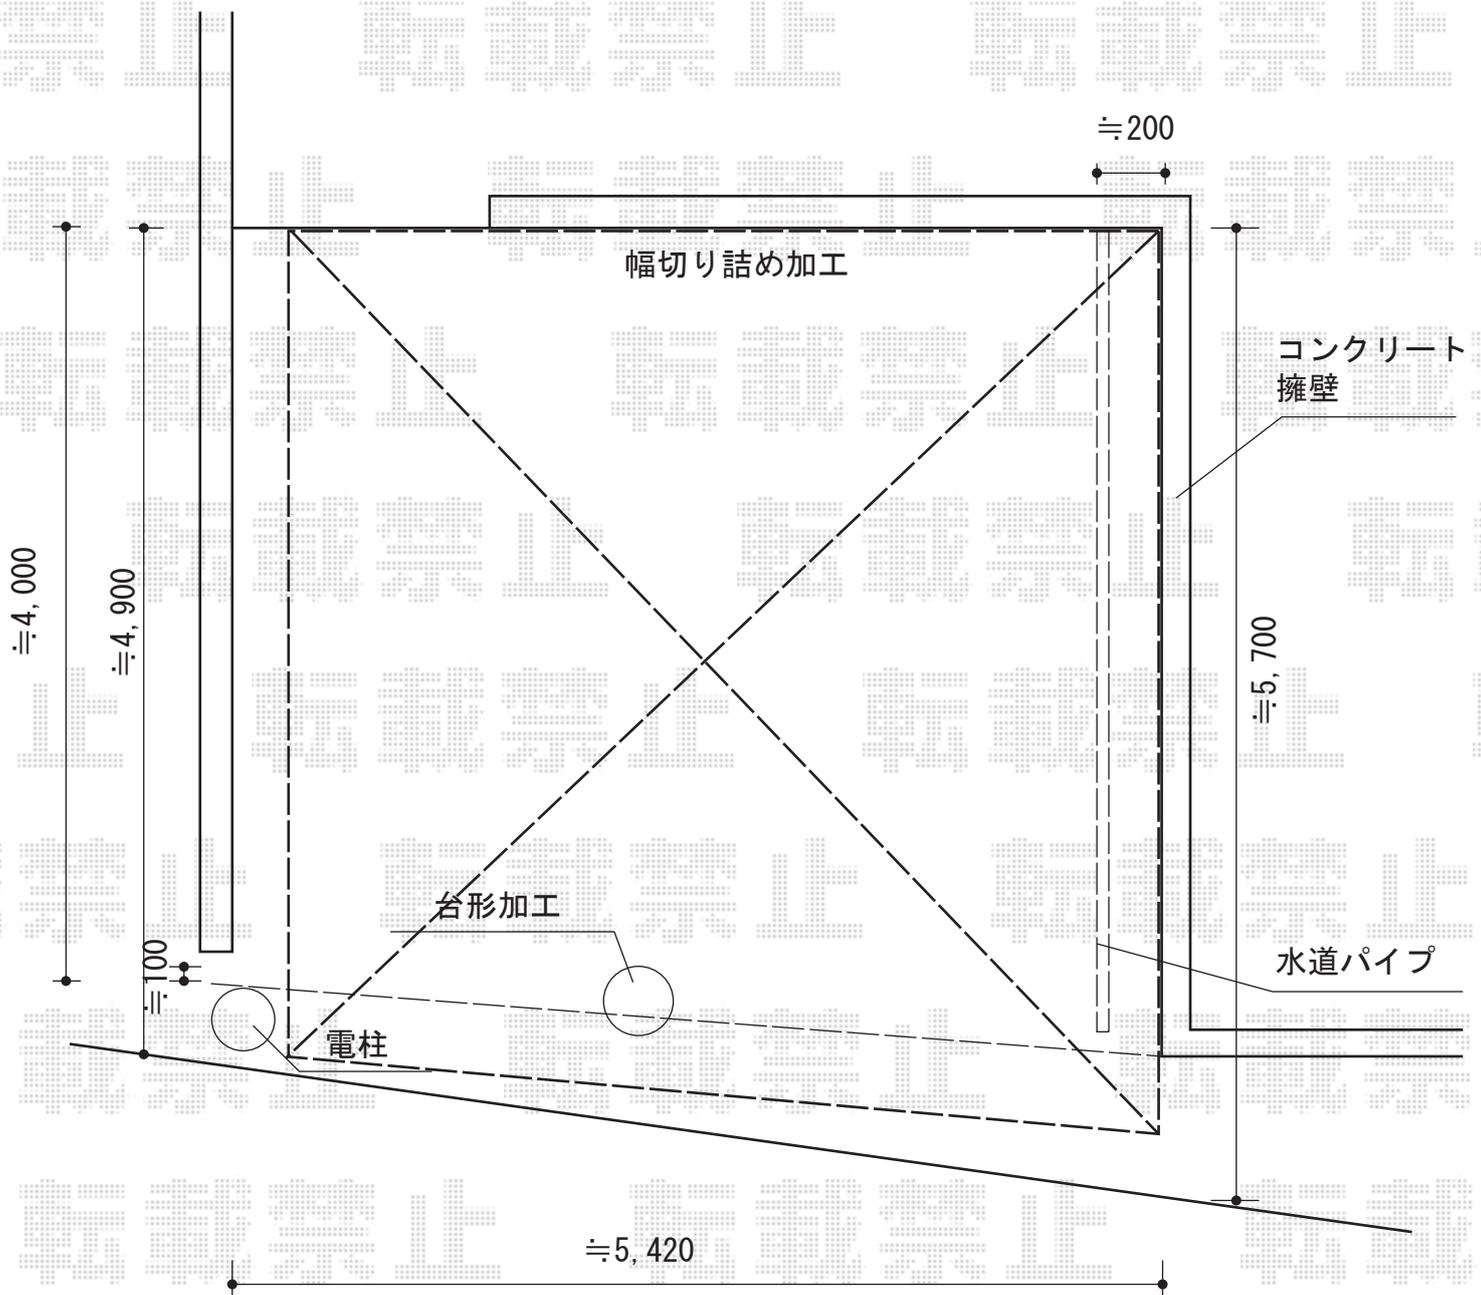

2014-8-241012

担当者

岩崎