

リウッドデッキ 200 施工概略図

YKK AP リウッドデッキ 200

間口= 1.5間 (2,651mm)

出幅= 7尺 (2,120mm)

色 : ナチュラルブラウン

床板 : 縦貼り


幕板 : 標準幕板

束柱 : Tタイプ(400~550mm) (色 : 【未定】カームブラック)

YKK AP 独立式 リウッドステップ 2型

色 : 本体 : ナチュラルブラウン 束柱 : 【未定】カームブラック

数量 : 1セット

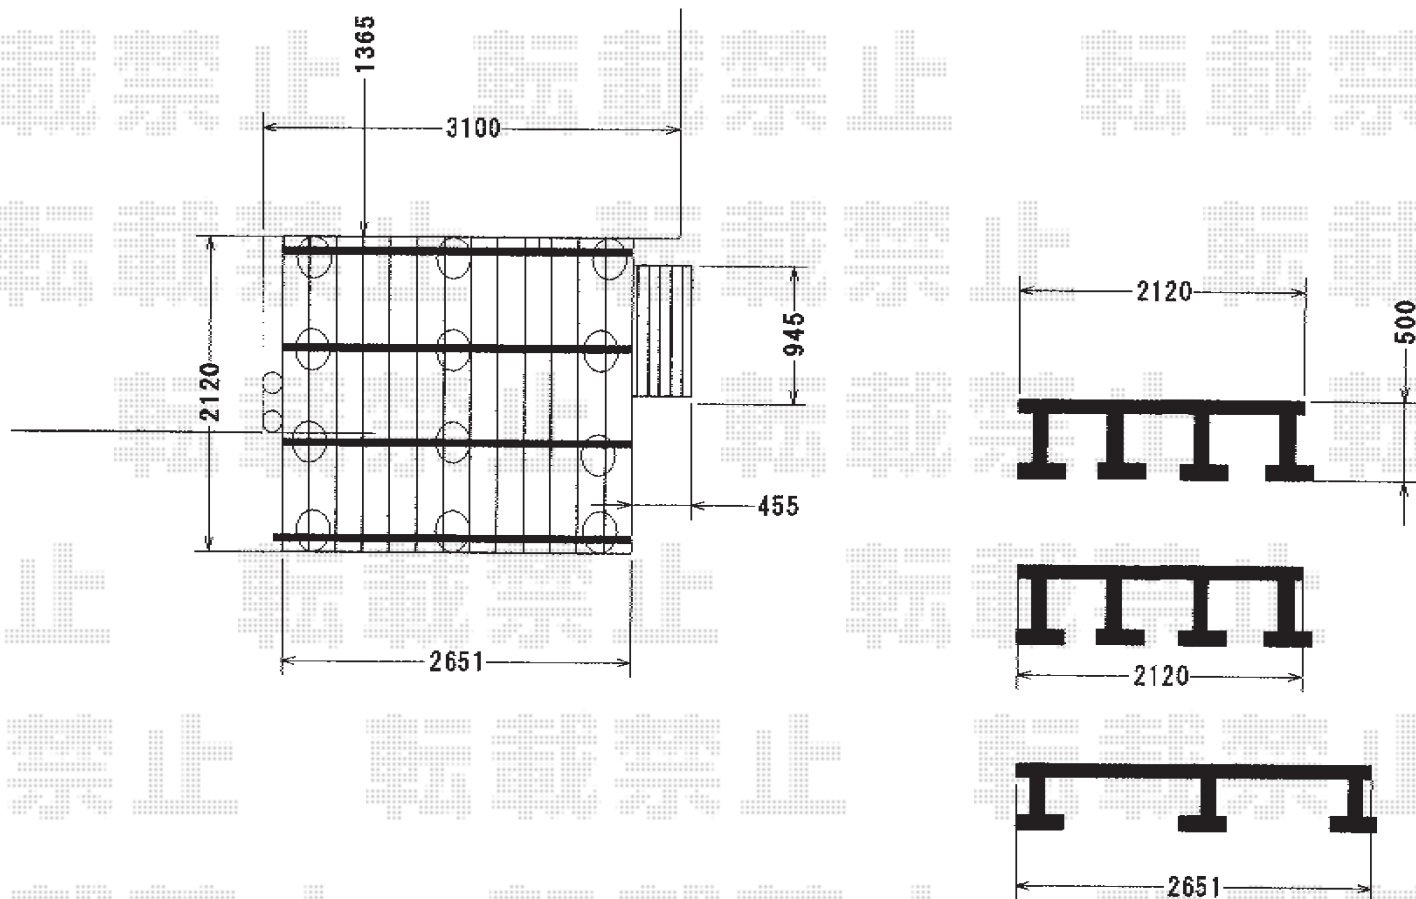

2014-8-241017

担当者

大藤