

カーポート 施工概略図

トステム 【東側】カーポートシグマIII 耐風圧強度仕様 積雪～30cm対応

幅= 2,401mm


奥行= 4,980mm

色： シャイングレー

屋根材： 熱線吸収アクアポリカーボネート（ライトブルー）

柱仕様： 標準柱仕様（有効高 約1,800mm）

オプション： 耐風圧強度仕様オプション（着脱式サポート・母屋補強材・屋根材ホルダー）

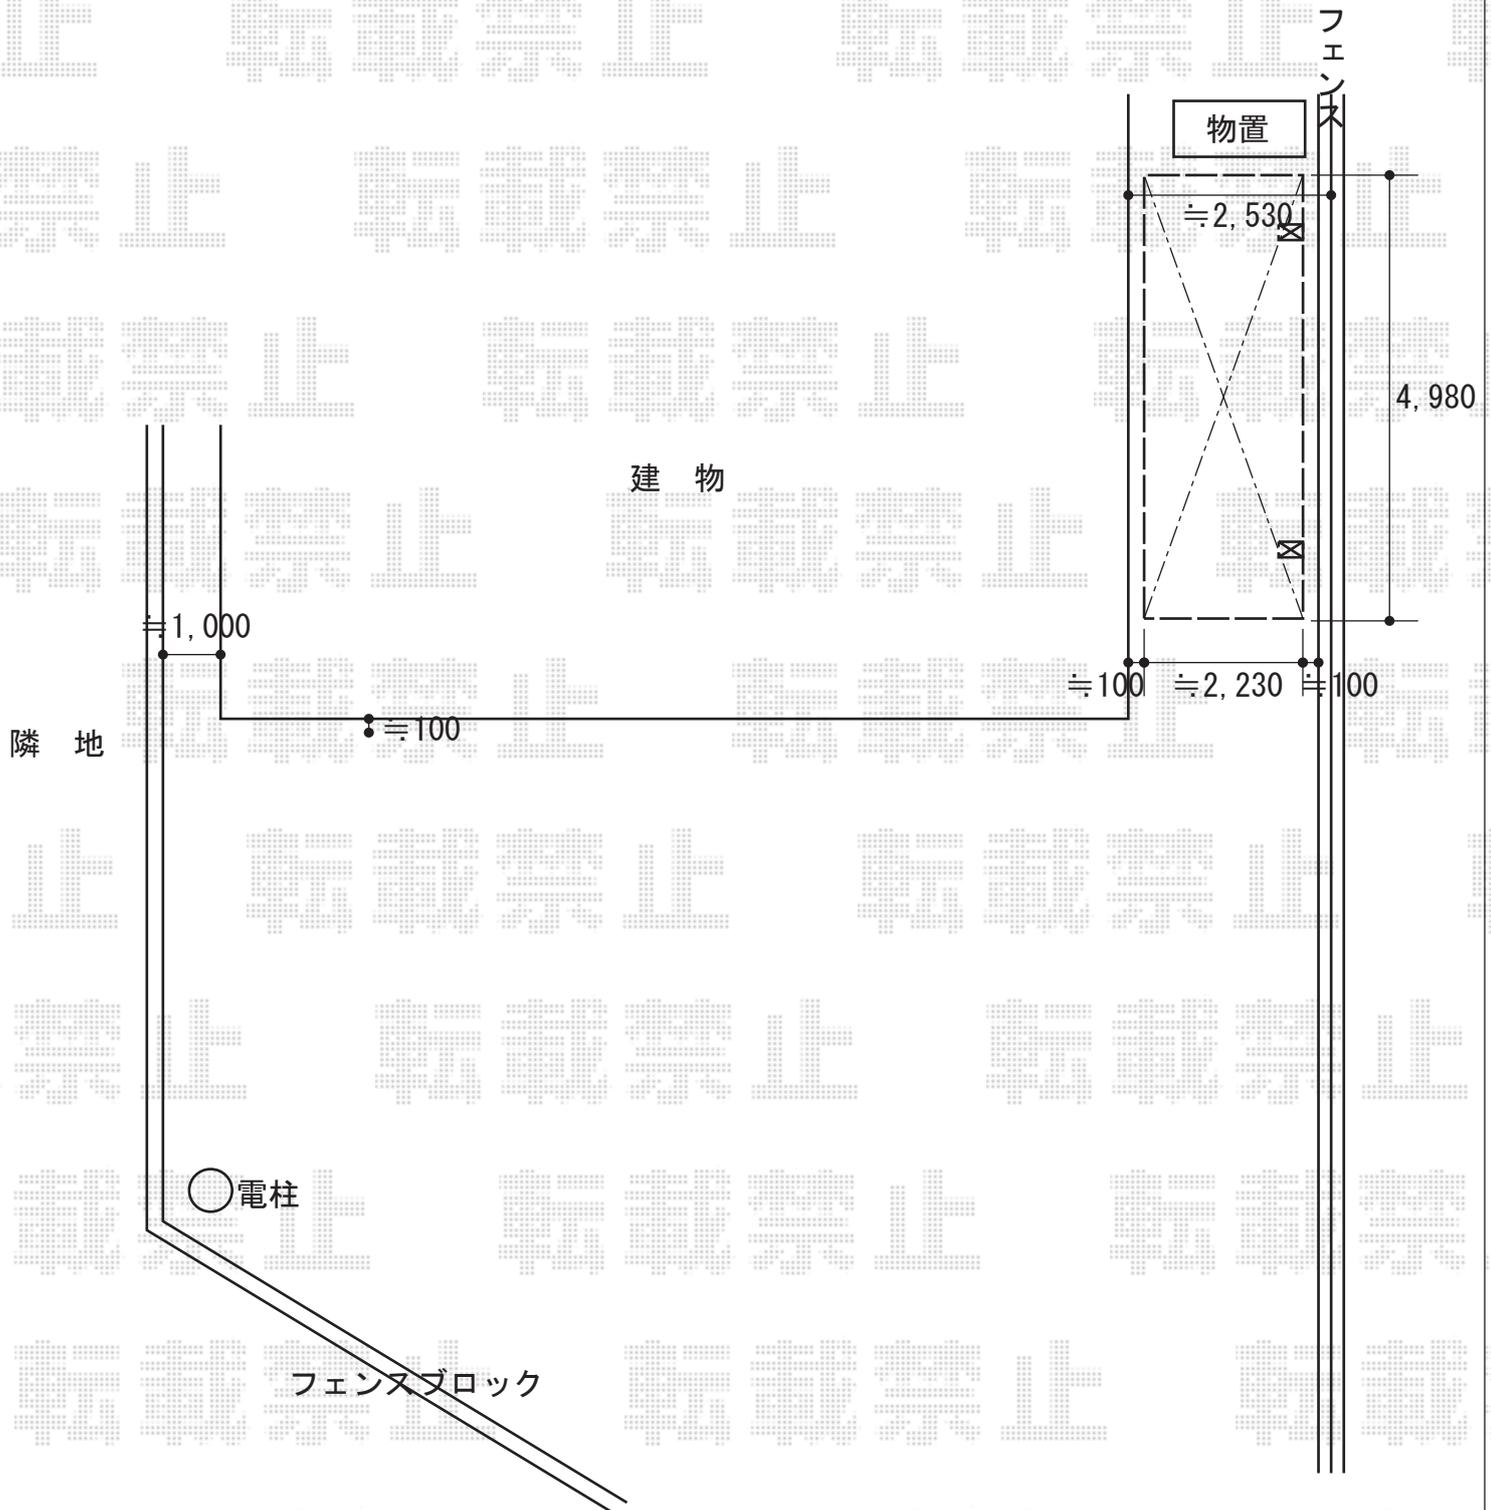

2014-8-241088

担当者

谷