


カーポート工事 施工概略図

YKK AP レイナツインポートグラン積雪~20cm対応  
 幅=3,622mm  
 奥行=5,768mm  
 色：プラチナステン  
 屋根材：熱線遮断ポリカーボネート（アースブルーマット調）  
 柱仕様：ハイルーフ柱仕様（有効高 約2,350mm）

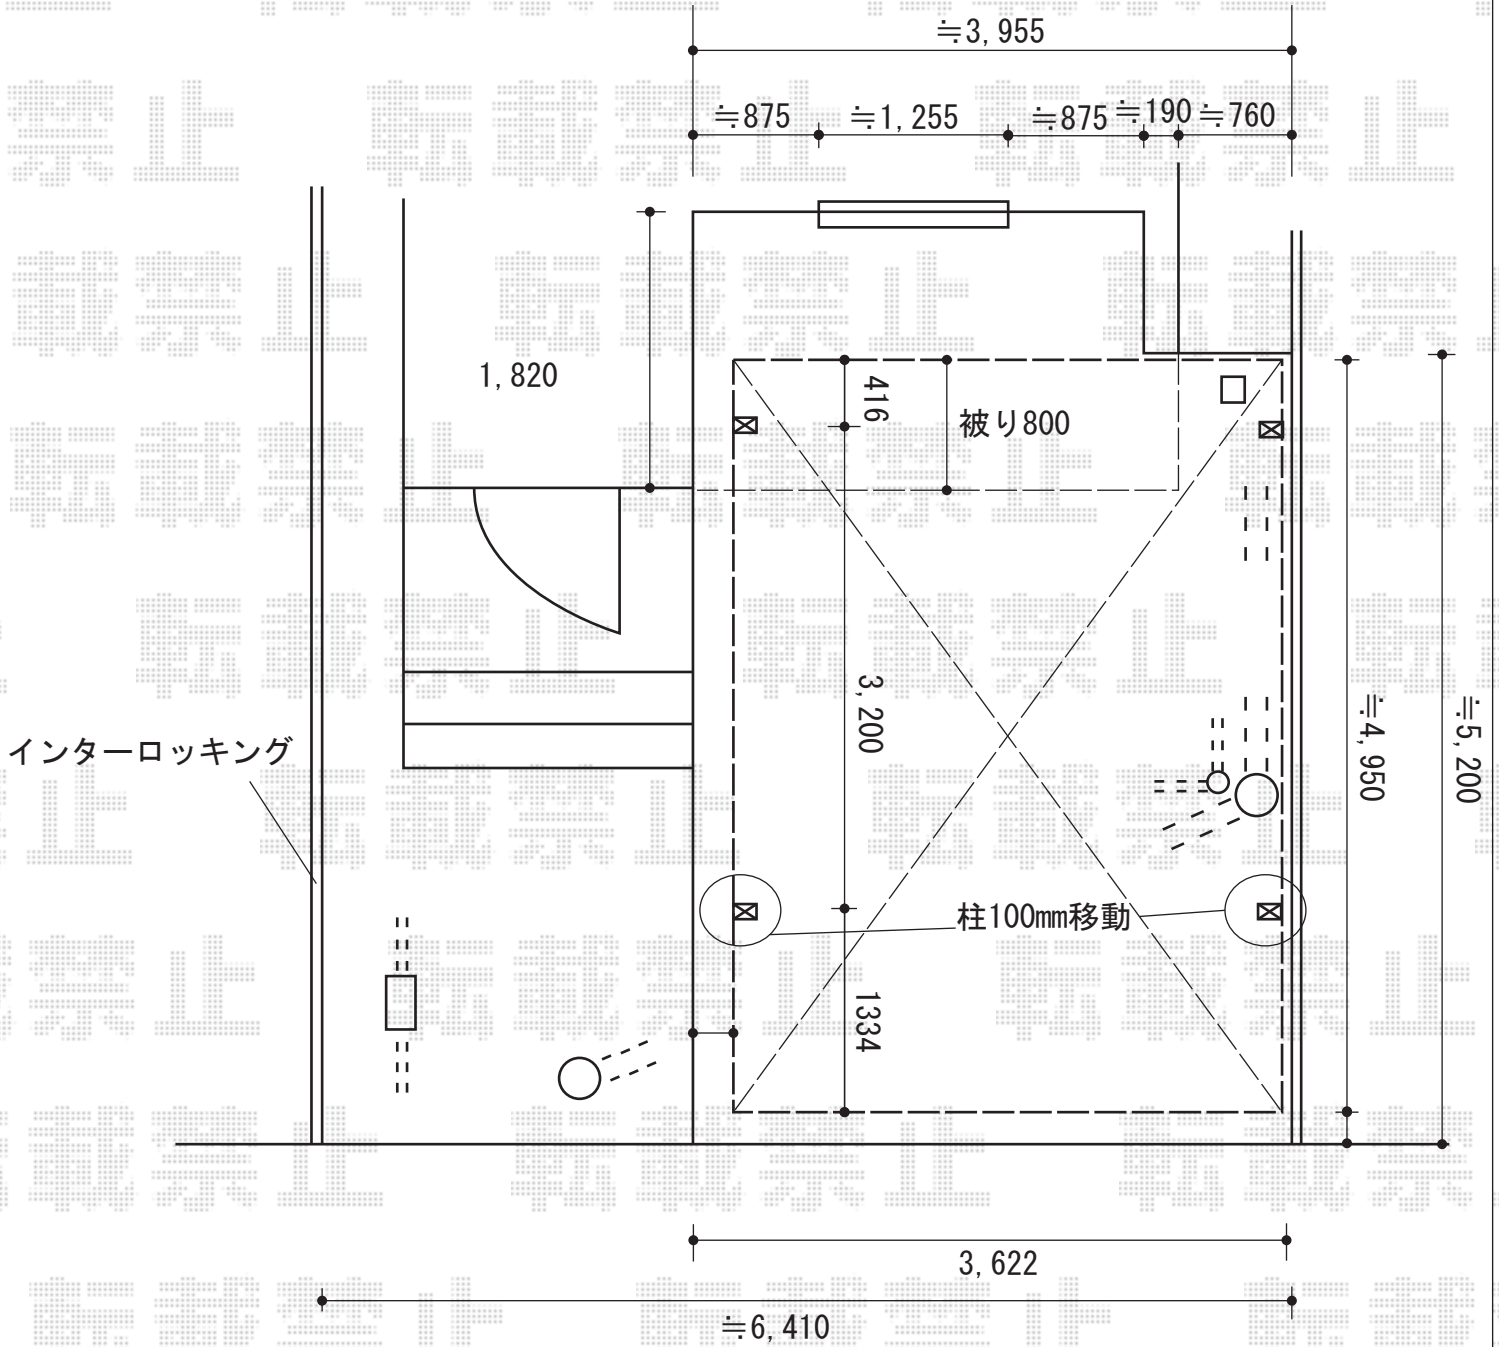

2014-8-241145	担当者	酒井
---------------	-----	----