


カーポート 施工概略図

トステム テールポートシグマIII 1500 積雪~50cm対応
幅= 2,700mm
奥行= 4,982mm
色: オータムブラウン
屋根材: ポリカーボネート (ブルースモーク)
柱仕様: 標準柱仕様 (有効高 約1,800mm)

トステム テールポートシグマIII 1500 着脱式サポート 標準 1本入×3
色: オータムブラウン

テールポートシグマIIIの場合、
柱3本にサポート柱3本が建ちます。

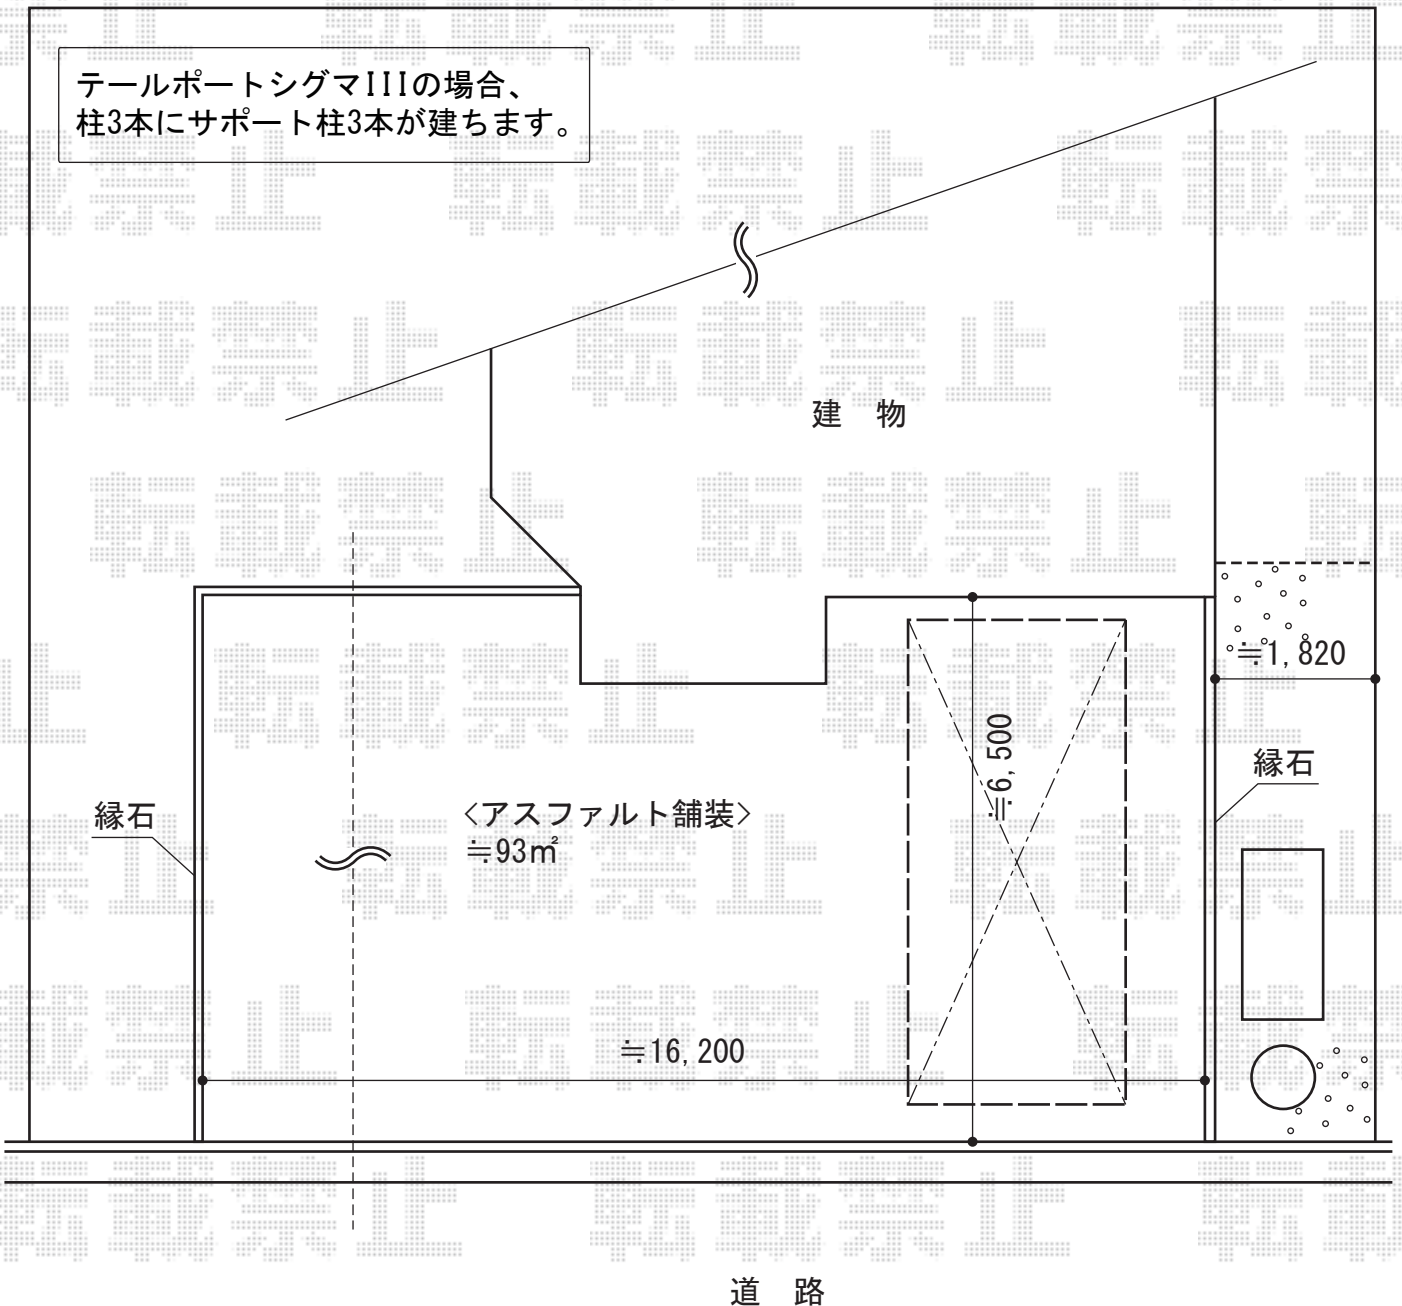

2014-8-241146

担当者

塚田