


ウッドデッキ 施工概略図

YKK AP リウッドデッキ 200
間口= 2.5間 (4,451mm)
出幅= 3尺 (920mm)
色： ナチュラルブラウン
床板： 縦貼り
束柱： Sタイプ (450mm) カームブラック
オプション： シンプルモダンデッキフェンス 2型
デッキフェンス色： カームブラック

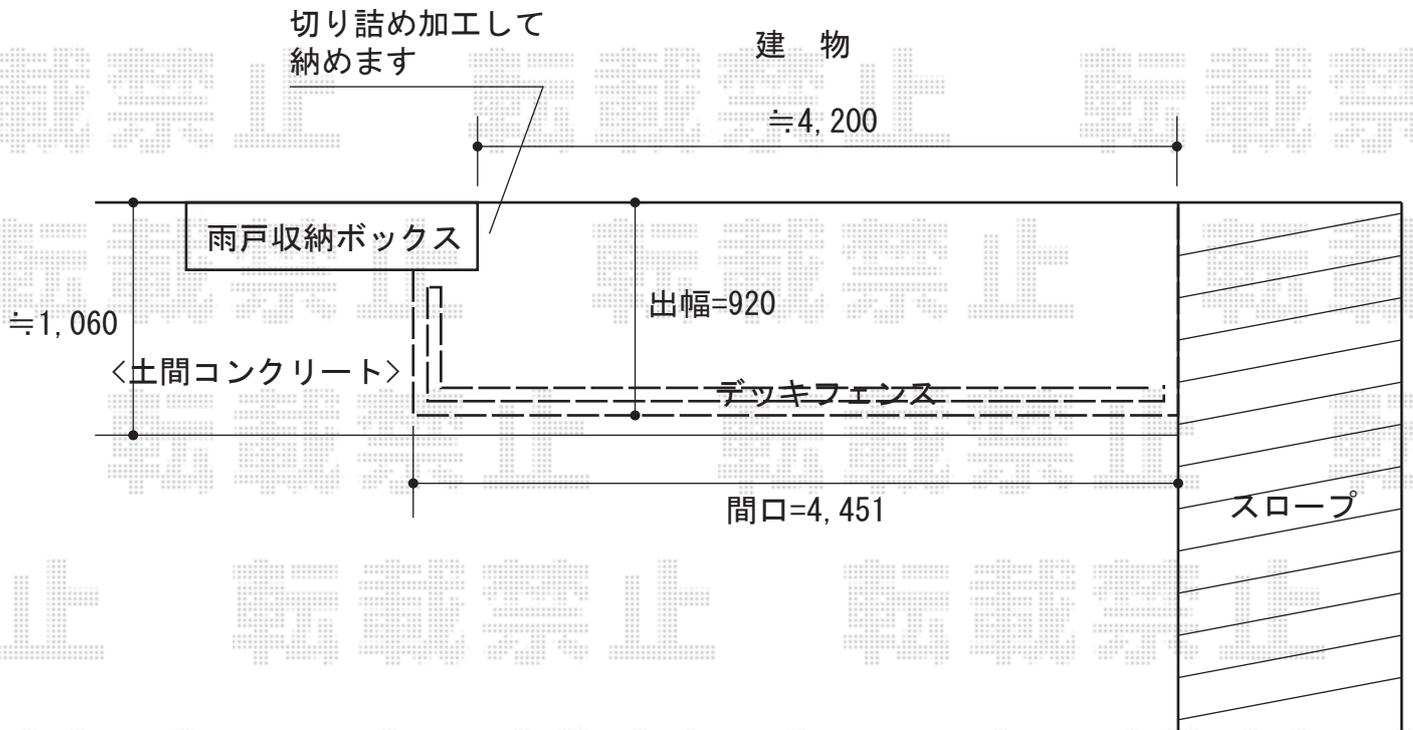

2014-8-241162	担当者	白賀
---------------	-----	----