


テラス屋根 施工概略図


トステム ライザーテラスII F型 テラスタイプ 連棟 積雪～20cm対応
 間口= 関東間4.0間[2.0+2.0間] (柱芯々7,080mm 屋根幅7,300mm)
 出幅= 9尺 (2,685mm)
 色: ホワイト
 屋根材: ポリカーボネート (クリアマット・すりガラス調)
 柱仕様: 柱位置固定タイプ (柱3本)
 施工方法: 上止め仕様
 オプション: 吊り下げ物干し ワイド 標準 2本入/前面スクリーン(2段)

トステム 壁付け物干し ロング 2本入
 色: ホワイト

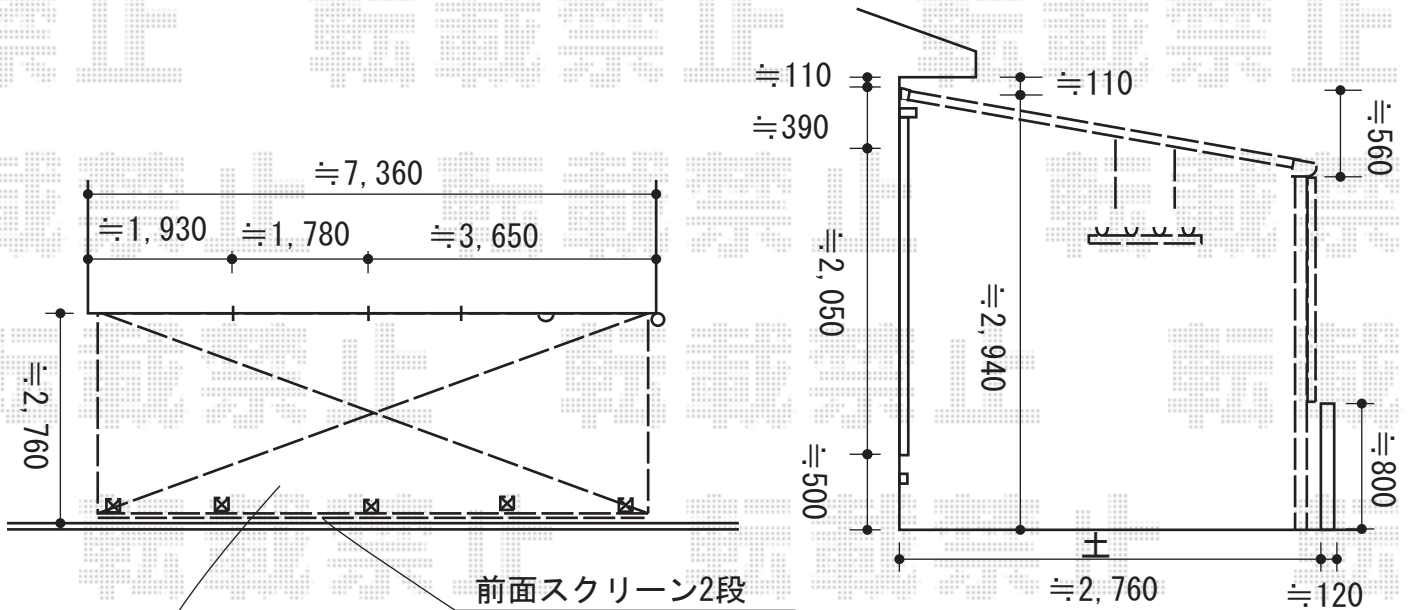

前面スクリーン2段

既存カーポート撤去処分あり

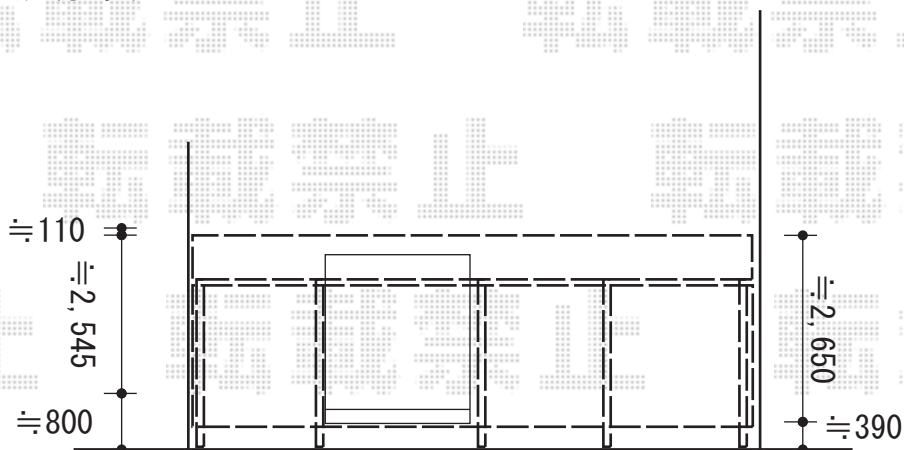

2014-8-241189

担当者

竹下