


カーポート・バルコニー屋根工事 施工概略図

YKK AP 【B】 ヴェクターテラス R型 屋根タイプ 単体 積雪～20cm対応  
 間口= 関東間2.0間 (柱芯々3,358mm 屋根幅3,670mm)  
 出幅= 7尺 (2,070mm)  
 色: プラチナステン  
 屋根材: 熱線遮断ポリカーボネート (クリアマット調)  
 柱仕様: 柱奥行移動タイプ (柱2本)  
 施工方法: 下止め仕様  
 躯体式バルコニー取付部品: 中間用×2セット

YKK AP 【B】 ヴェクターテラス R型用  
 標準 吊り下げ式物干し (2本入り)  
 色: プラチナステン  
 数量: 1セット

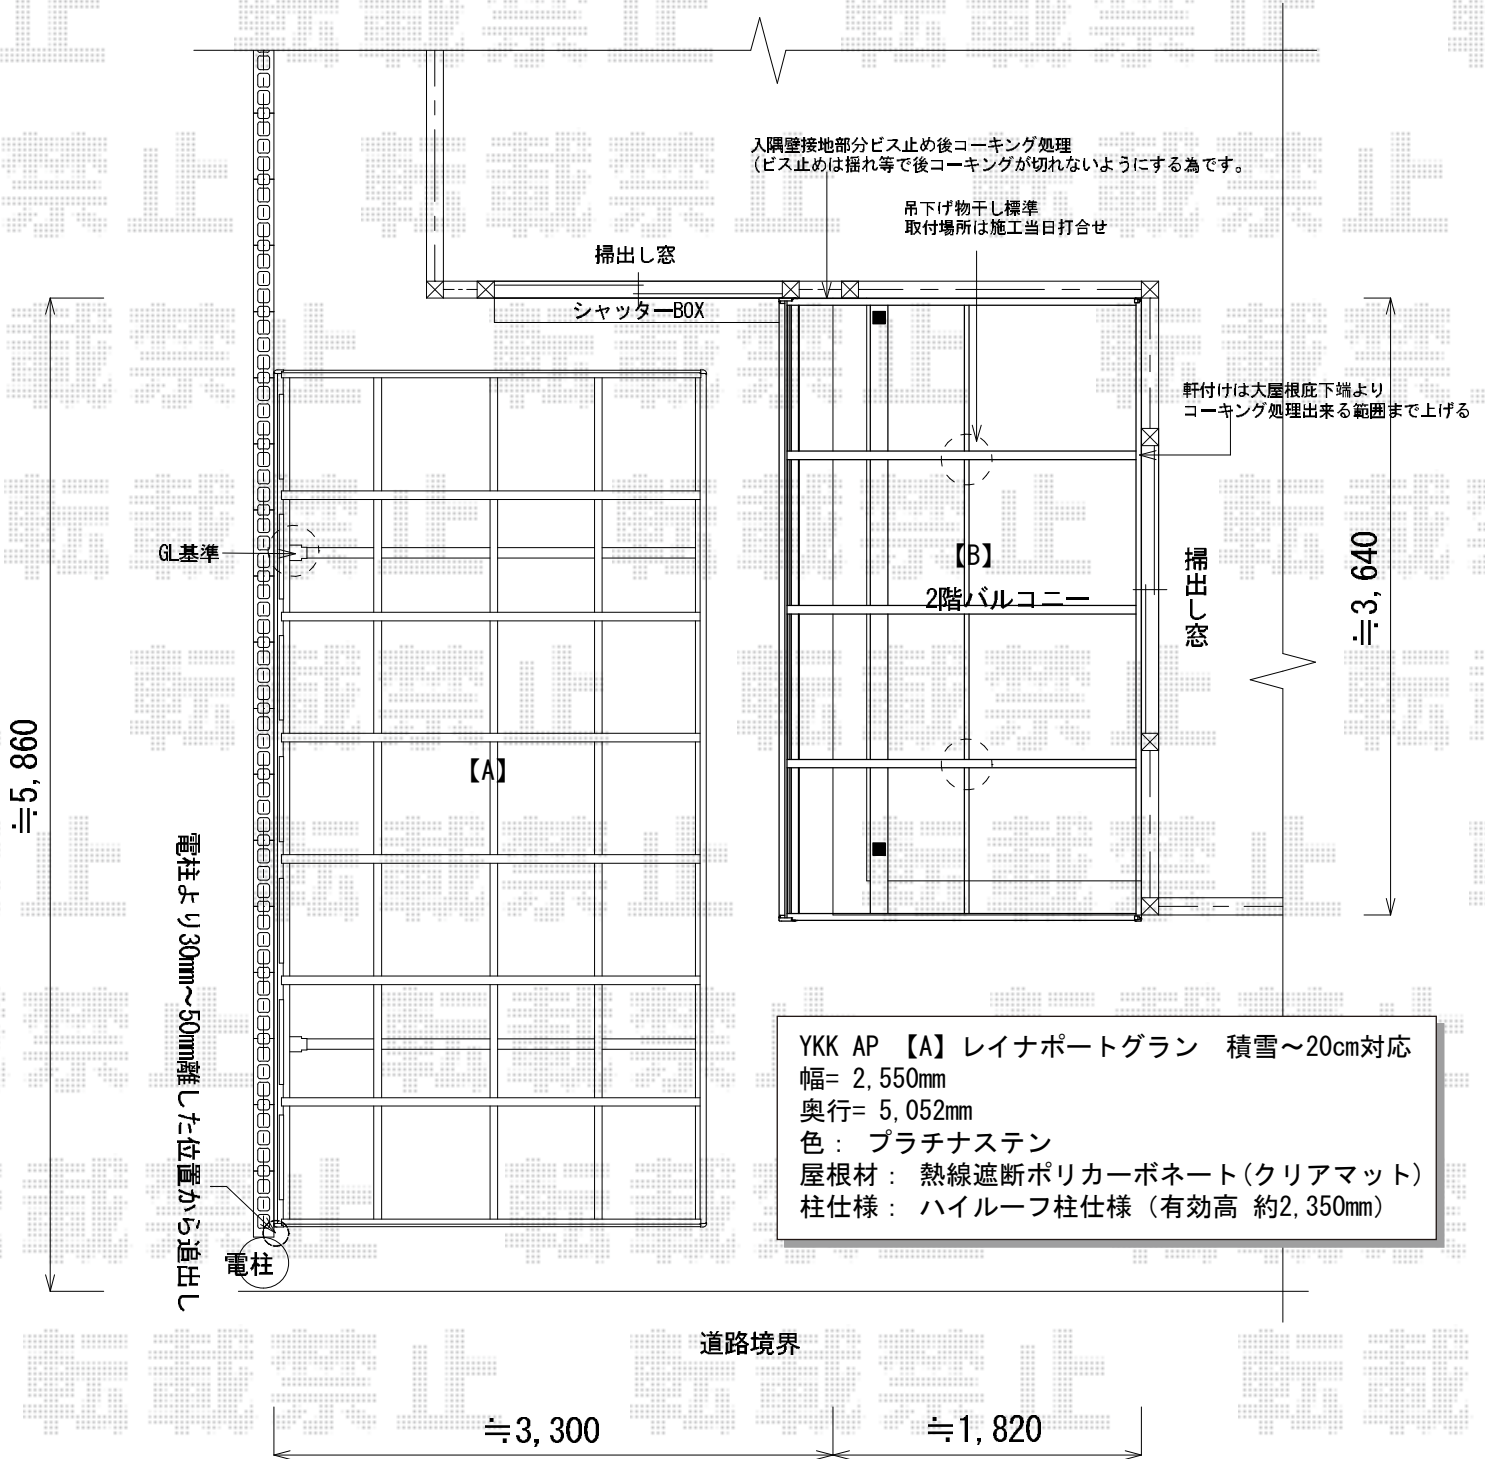

YKK AP 【A】 レイナポートグラン 積雪～20cm対応  
 幅= 2,550mm  
 奥行= 5,052mm  
 色: プラチナステン  
 屋根材: 熱線遮断ポリカーボネート (クリアマット)  
 柱仕様: ハイルフ柱仕様 (有効高 約2,350mm)

2014-8-241210	担当者	谷
---------------	-----	---