


カーゲート工事 施工概略図

YKK AP ルシアスアップゲート 1型 横格子 電動30-12H
 本体 (W×H) = (2,880mm × 1,200mm)
 色 : プラチナステン
 柱仕様 : ハイーフ柱仕様 (有効通過高2,140mm)
 駆動 : AC100V/1モーター外観左側駆動
 リモコン : 標準1個入り
 オプション : リモコン送信機K3型 (追加用) ¥21200×2セット

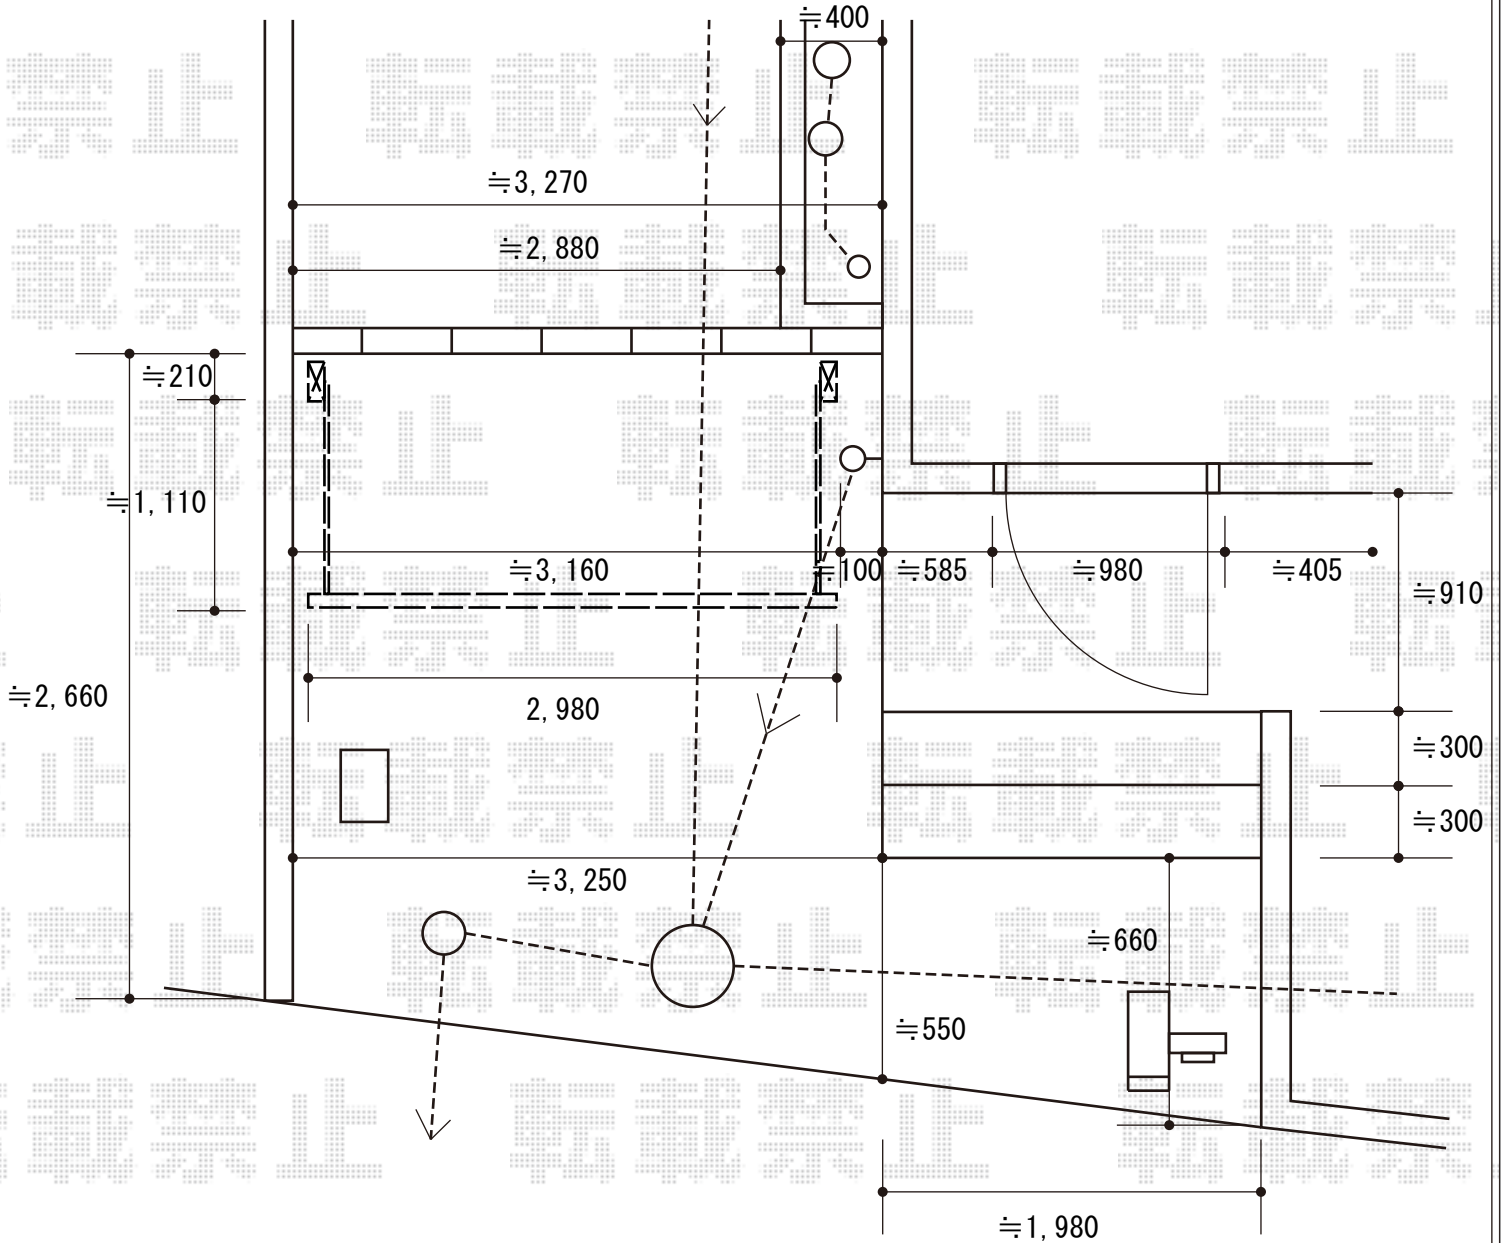

2014-9-241214

担当者

松本