


カーポート工事 施工概略図

Value Select プレシオスポート M合掌 積雪~20cm対応  
幅= 5,114mm  
奥行= 5,052mm  
色： チャコールブラック  
屋根材： 熱線遮断ポリカーボネート（スカイブルーマット調）  
柱仕様： ハイルフ柱仕様（有効高 約2,250mm）

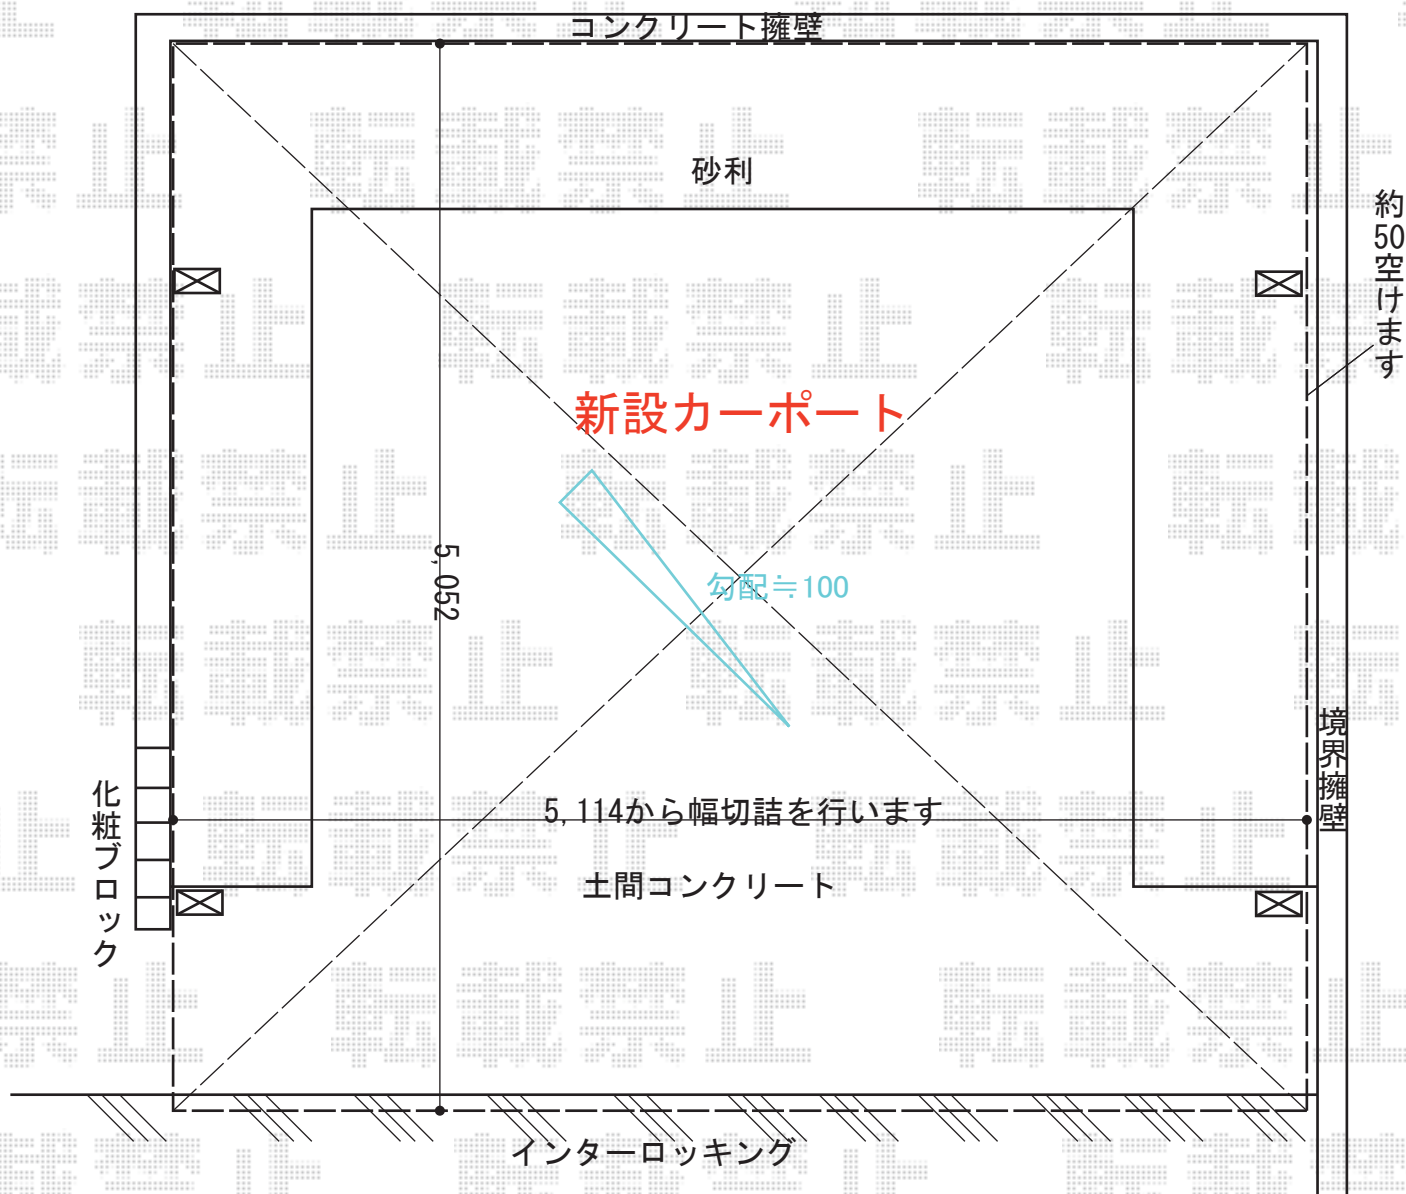

2014-9-241421

担当者

小林