


バルコニー屋根 施工概略図

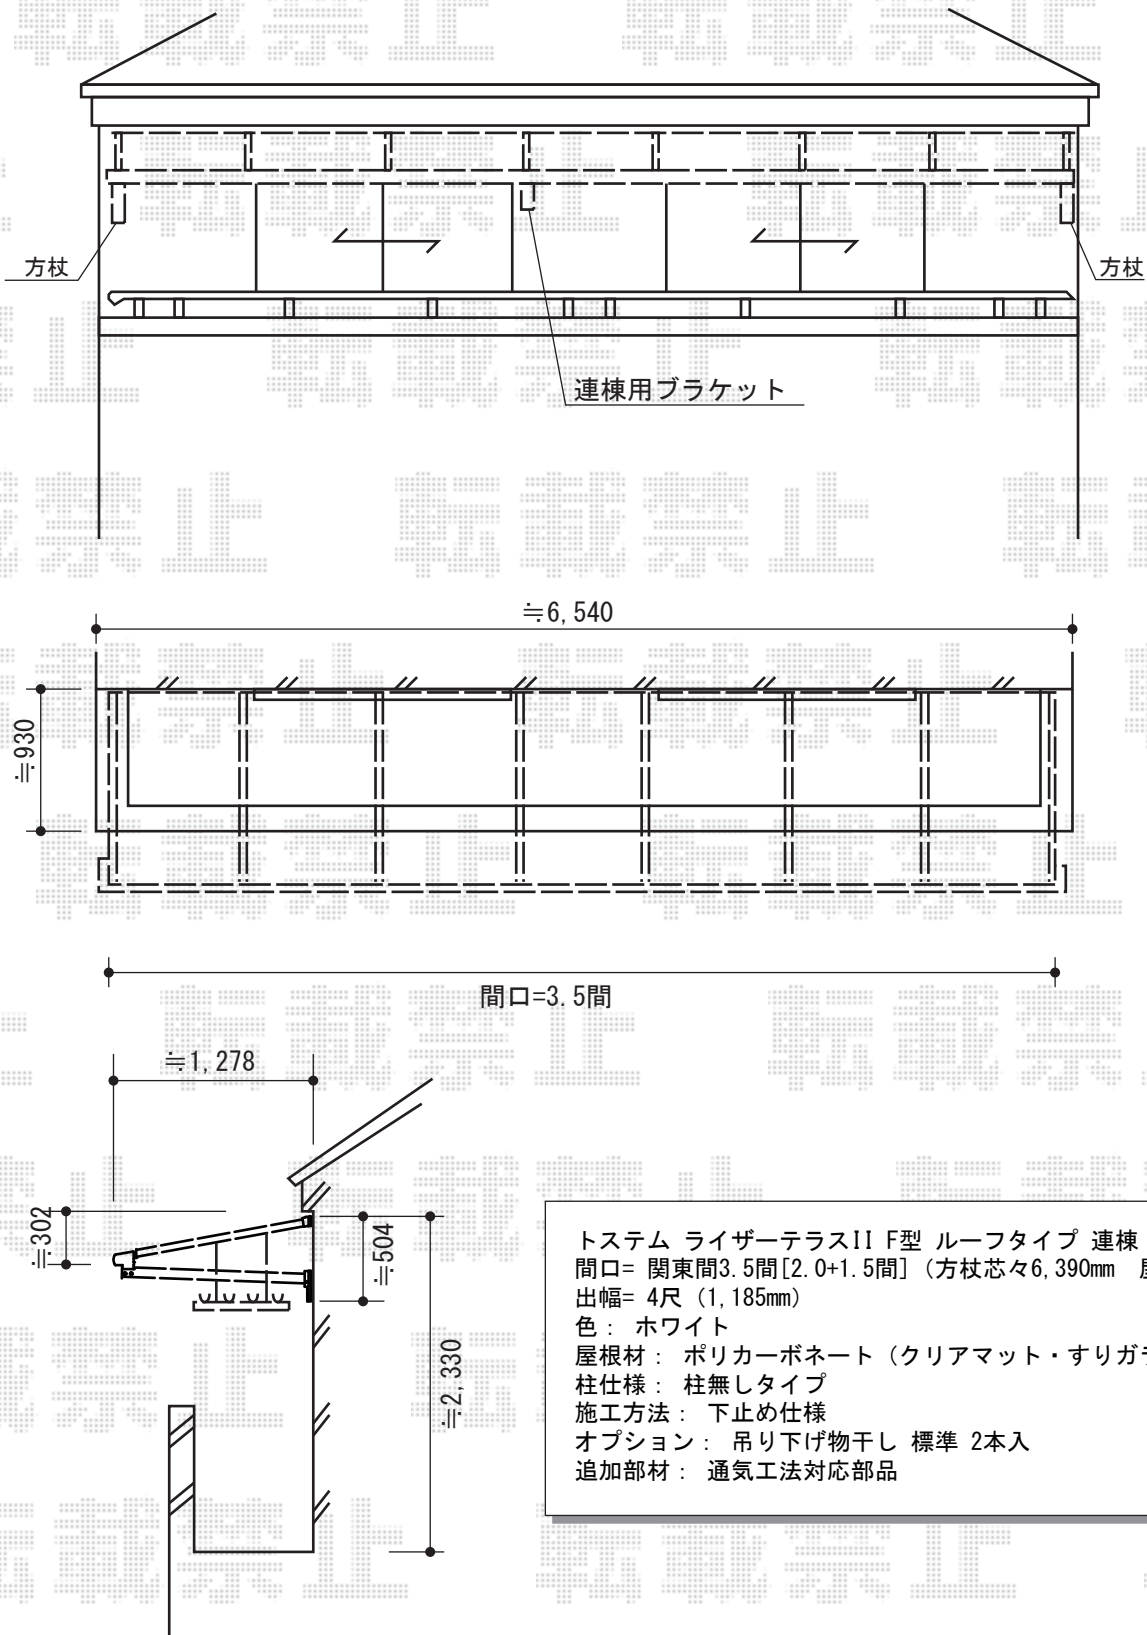

トステム ライザーテラスII F型 ルーフタイプ 連棟 積雪~20cm対応
 間口= 関東間3.5間[2.0+1.5間] (方杖芯々6,390mm 屋根幅6,390mm)
 出幅= 4尺 (1,185mm)
 色: ホワイト
 屋根材: ポリカーボネート (クリアマット・すりガラス調)
 柱仕様: 柱無しタイプ
 施工方法: 下止め仕様
 オプション: 吊り下げ物干し 標準 2本入
 追加部材: 通気工法対応部品

2014-9-241575	担当者	竹下
---------------	-----	----