


カーポート工事 施工概略図

Value Select プレシオスポート 積雪~20cm対応
幅= 2,700mm
奥行= 5,052mm
色： ノーブルステン
屋根材： 熱線遮断ポリカーボネート（スカイブルーマット調）
柱仕様： ハイルフ柱仕様（有効高 約2,250mm）

Value Select プレシオスポート用 着脱式補助柱 2本入り
色： ノーブルステン
数量： 1セット

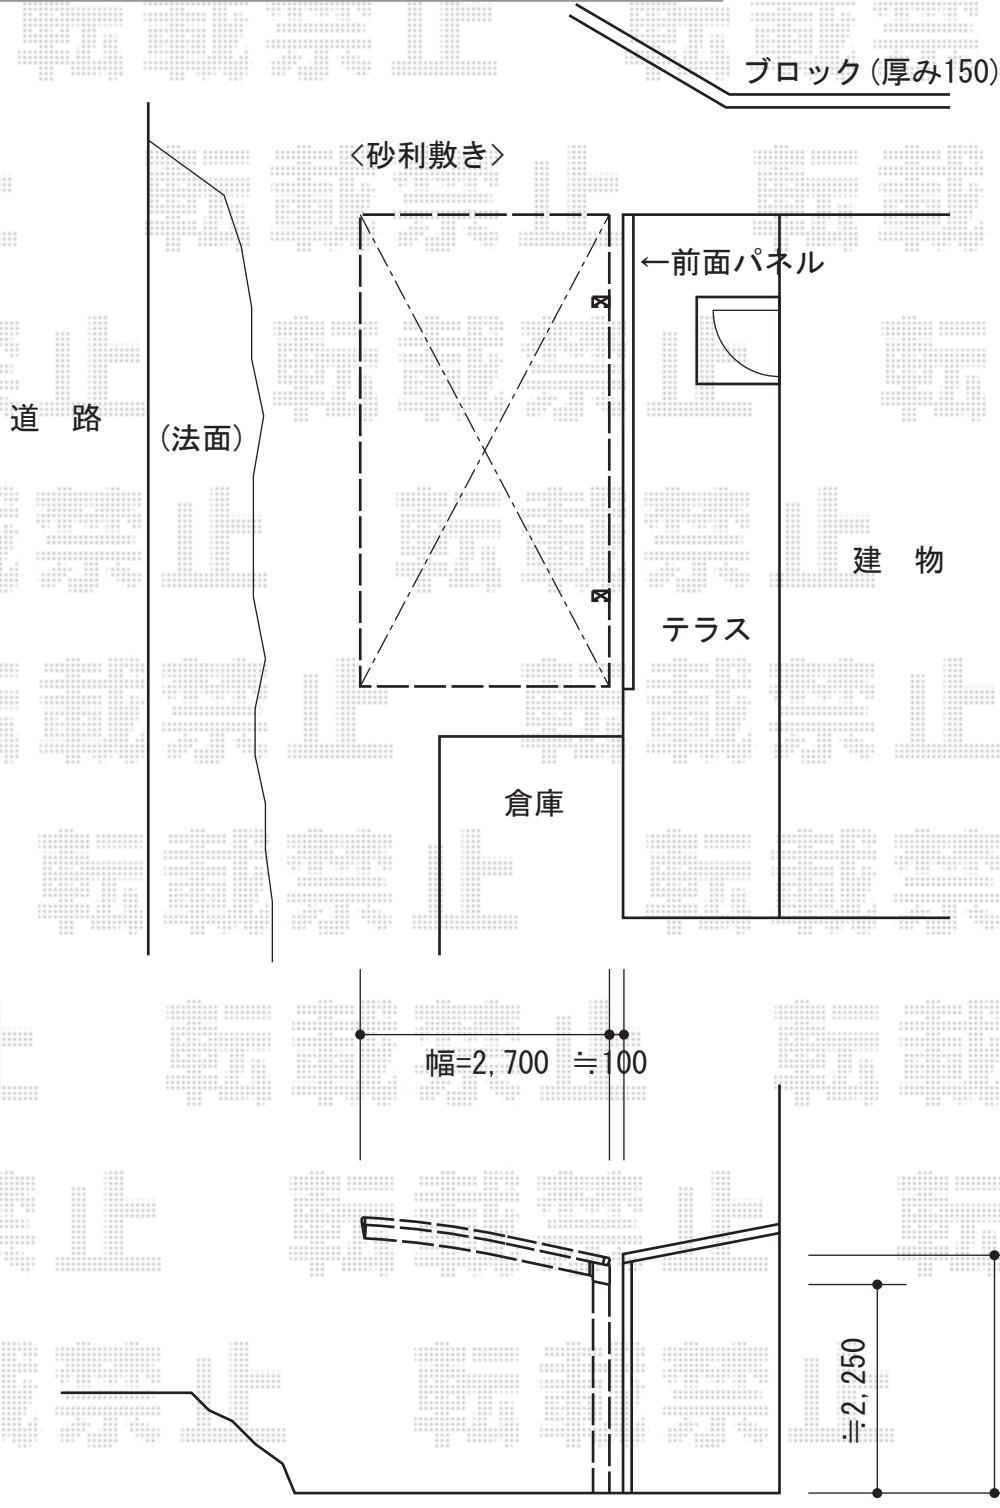

2014-9-241603

担当者

塚田