

テラス屋根 施工概略図

トステム ライザーテラスII F型 3000 テラスタイプ 単体 積雪~100cm対応  
 間口=閑東間2.0間 (柱芯々3,440mm 屋根幅3,660mm)

出幅=6尺 (1,785mm)

色：オータムブラウン

屋根材：熱線吸収ポリカーボネート (ライトブルーマット調)


柱仕様：柱位置固定タイプ (柱2本) /ロング柱

施工方法：上止め仕様

トステム 吊り下げ物干し

仕様：ロング 2本入り

色：オータムブラウン

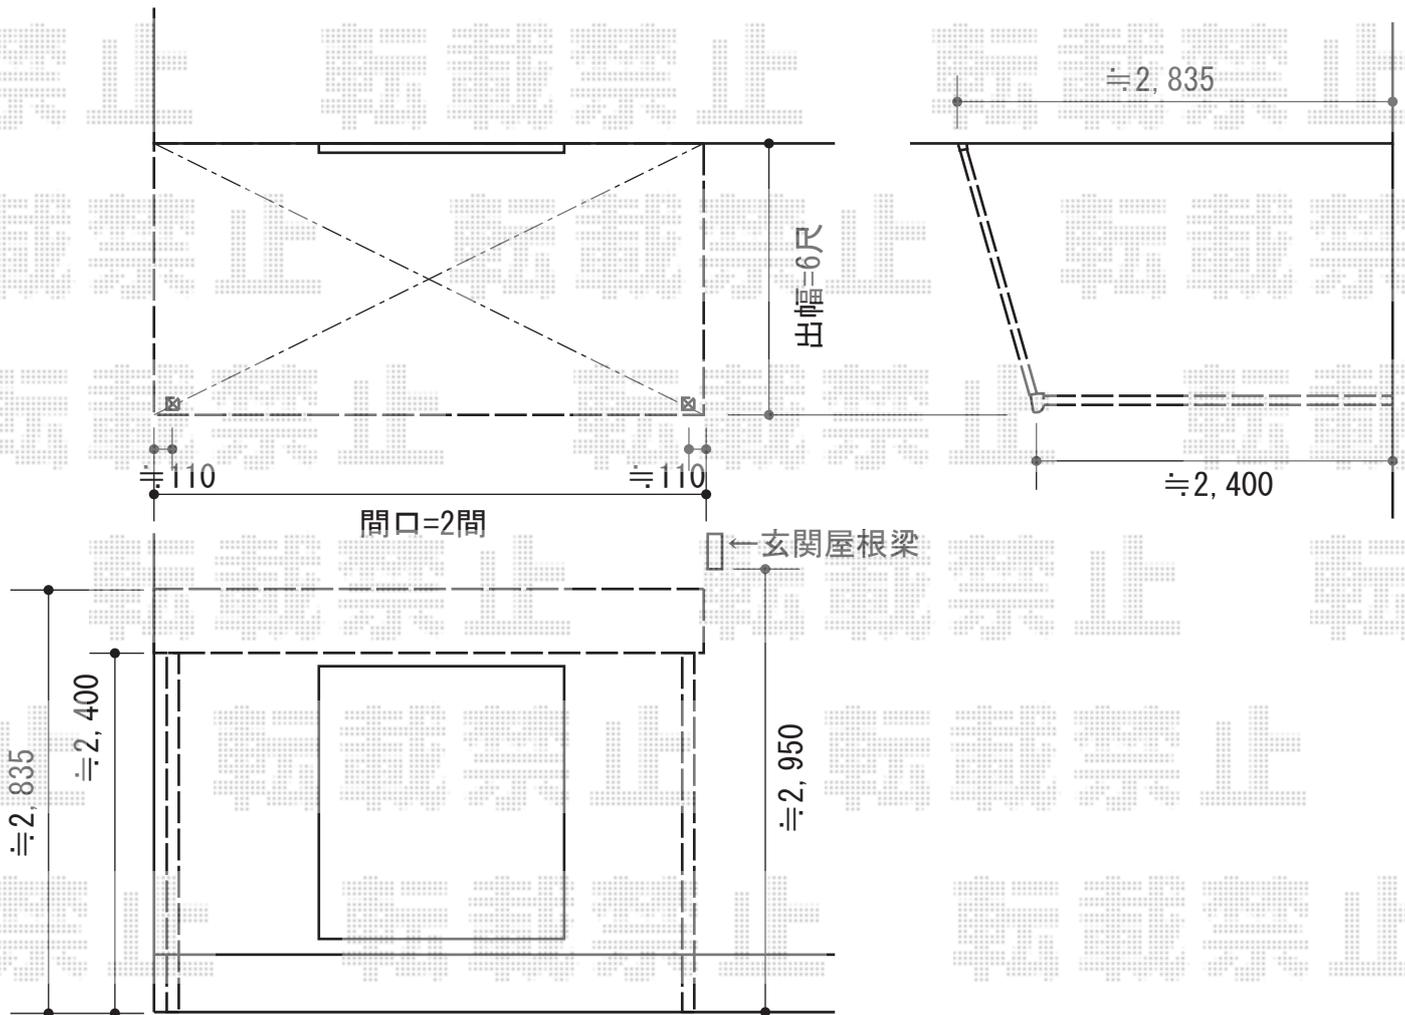

2014-9-241613

担当者

谷