


エクスラインフェンス12型 自由柱施工 施工概略図

YKK AP エクスラインフェンス12型 自由柱施工
 本体1枚 (W×H) = (1,975mm×800mm) × 22枚
 自由柱 (耐風圧強度34m/秒相当) : T80×24本
 エンドキャップ : 1セット
 格子付きコーナー継手 : T80×1セット
 端部カバー : T80×1セット
 色 : ブラウン

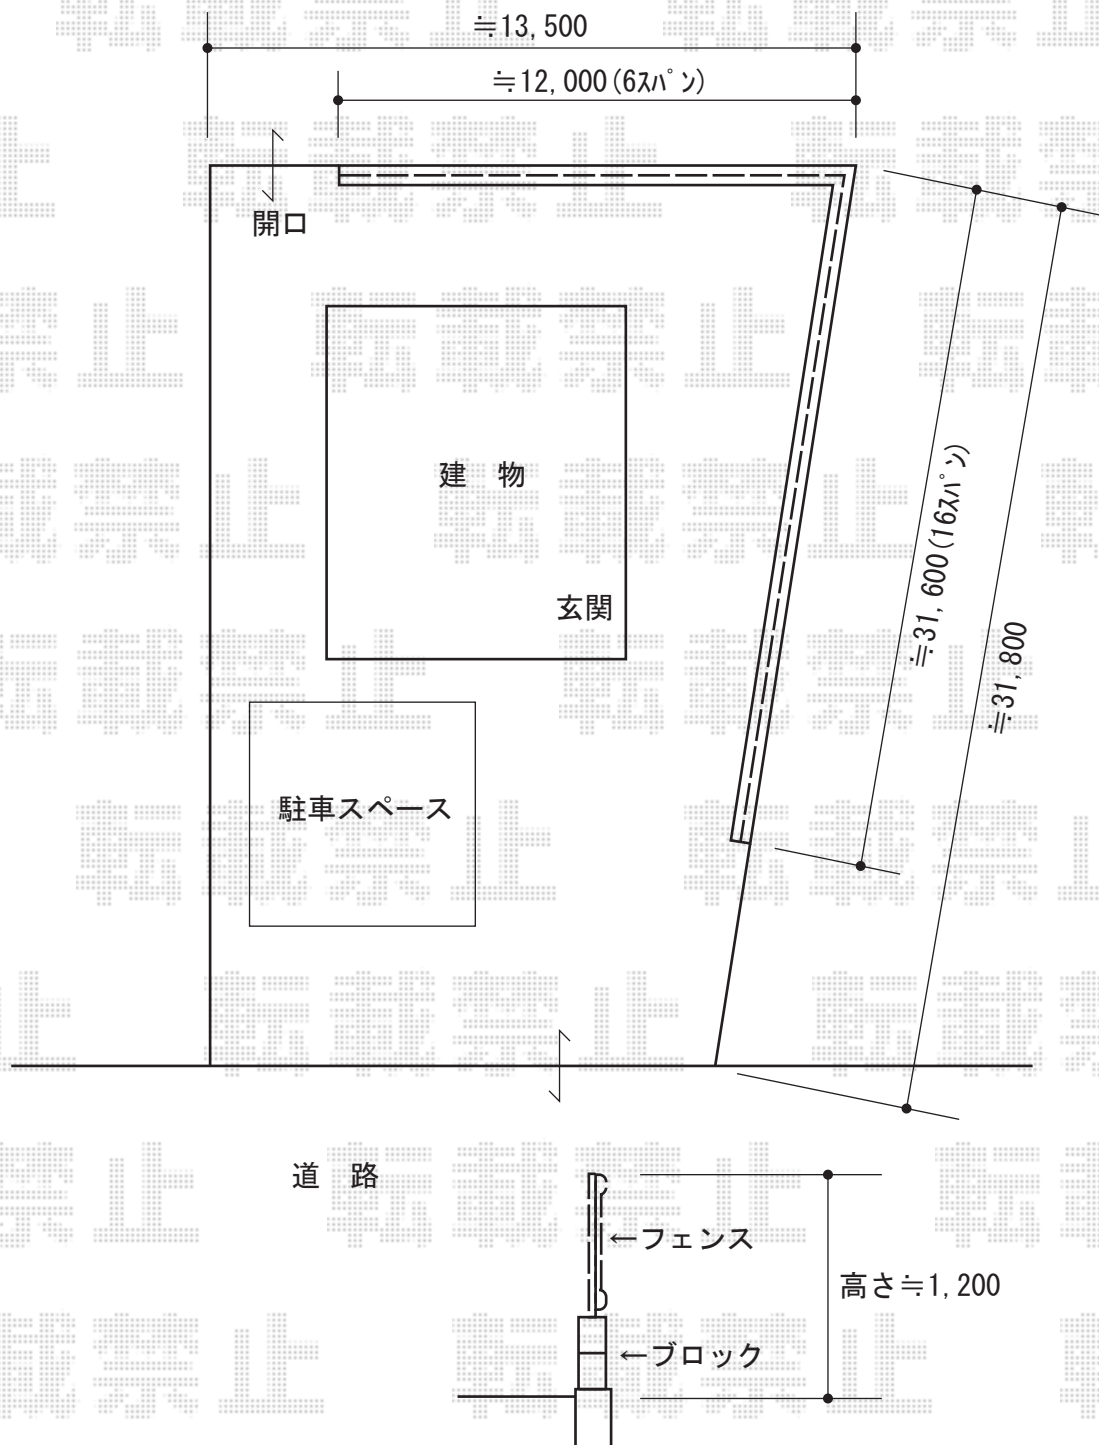

2014-9-241639

担当者

柘田