


# バルコニー屋根 施工概略図

Value Select プレシオステラス F型 屋根タイプ 連棟 積雪~20cm対応  
間口= 関東間4.0間[2.0+2.0間] (柱芯々7,125mm 屋根幅7,310mm)  
出幅= 5尺 (1,470mm)  
色: グレースブラウン  
屋根材: ポリカーボネート (スモークブラウン)  
柱仕様: 柱奥行移動タイプ (柱3本)  
施工方法: 下止め仕様  
躯体式バルコニー取付部品: 中間用×1・コーナー用×2

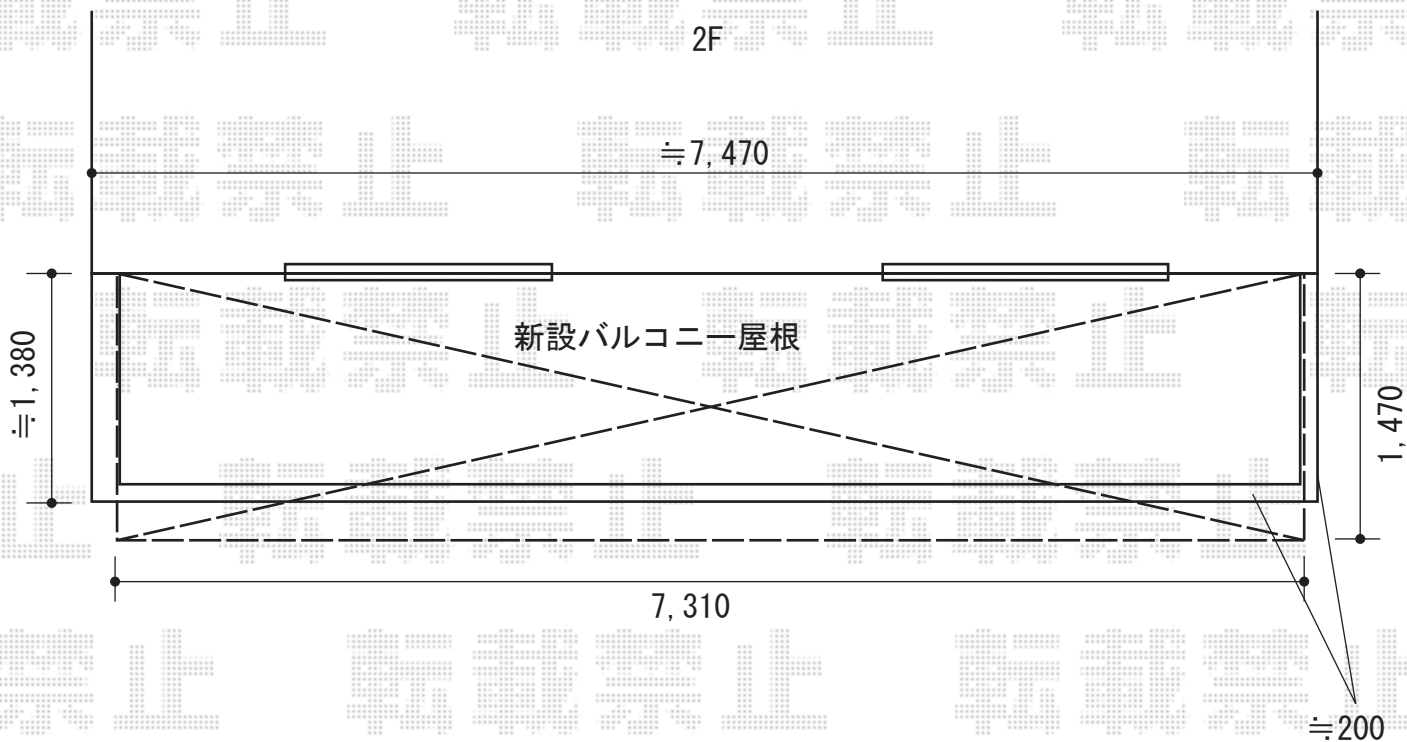

2014-9-241733	担当者	谷
---------------	-----	---