


カーポート 施工概略図

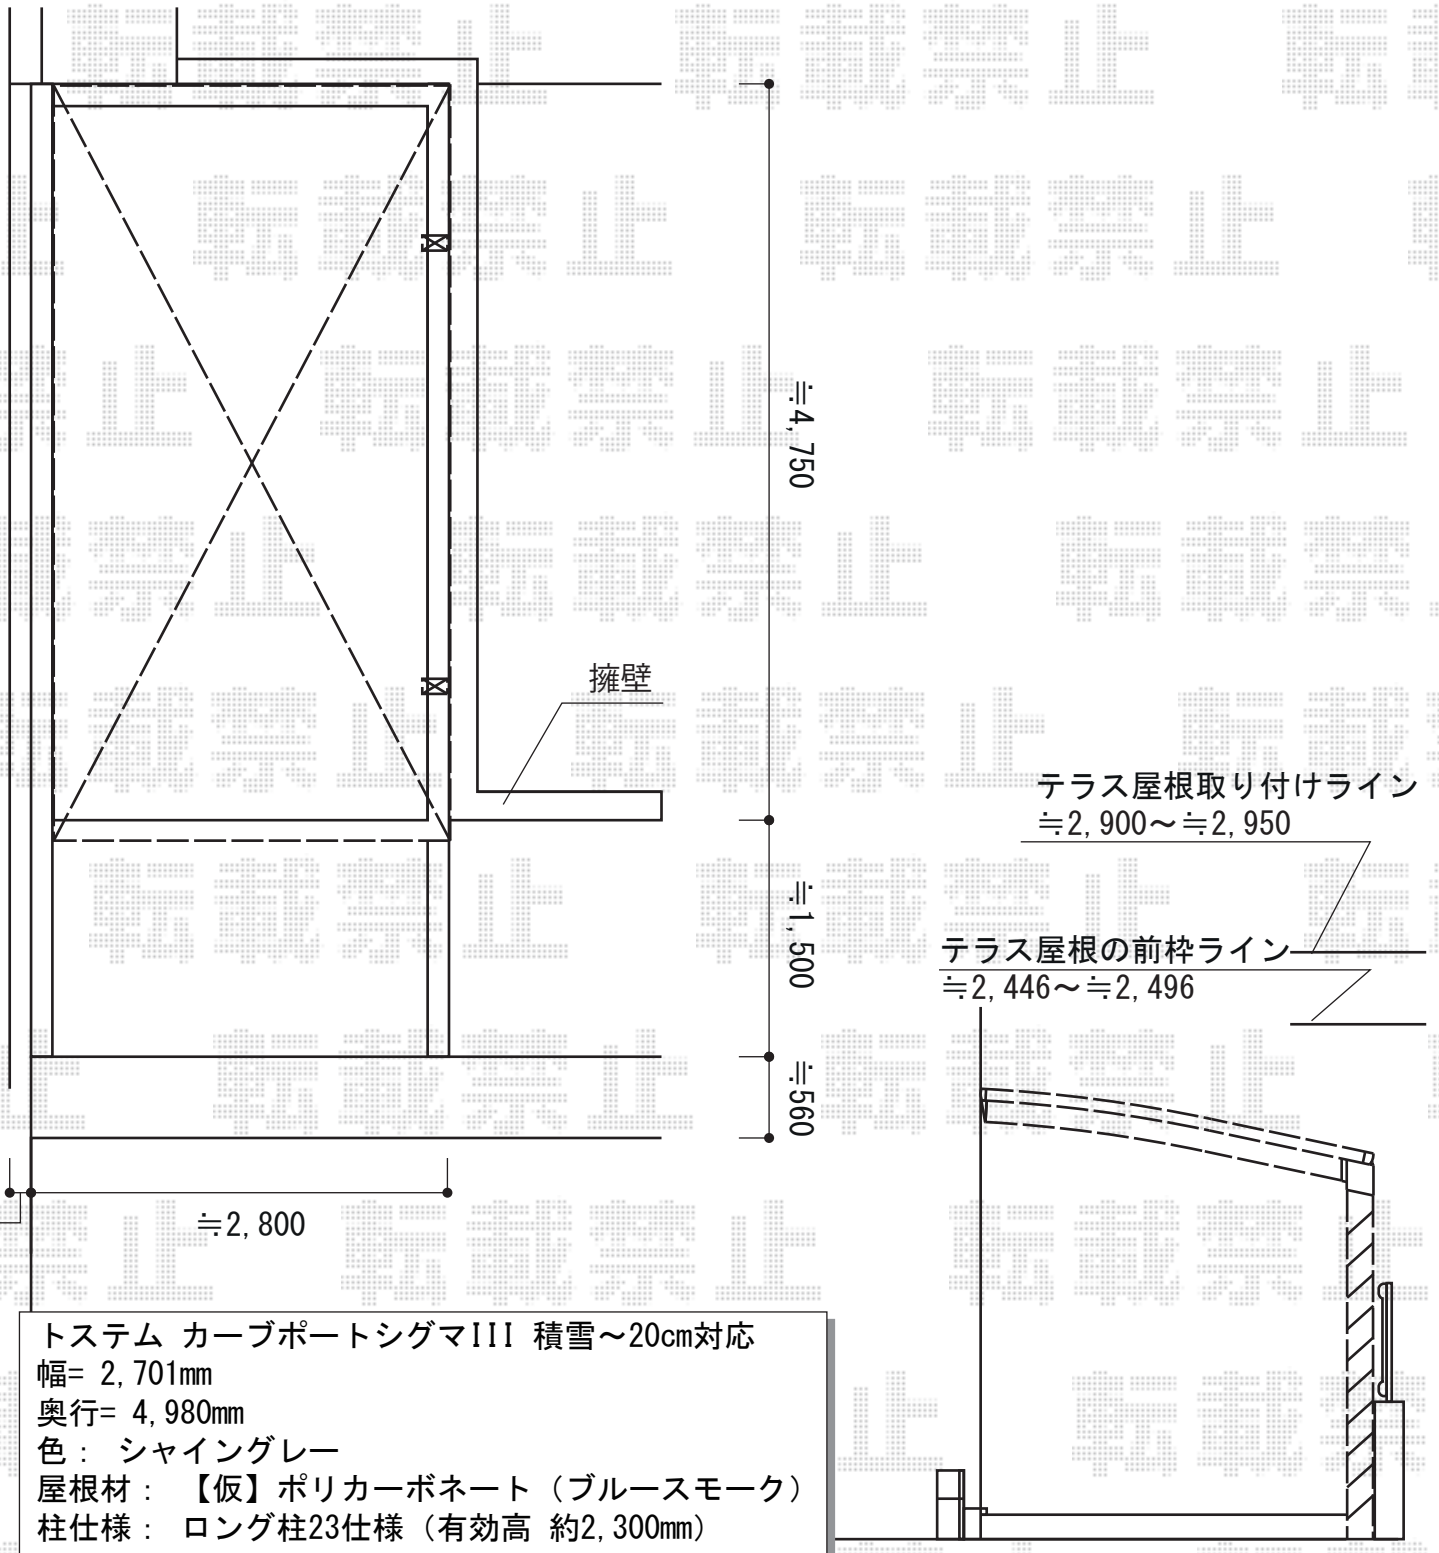

2014-9-241741

担当者

谷