


テラス屋根 施工概略図

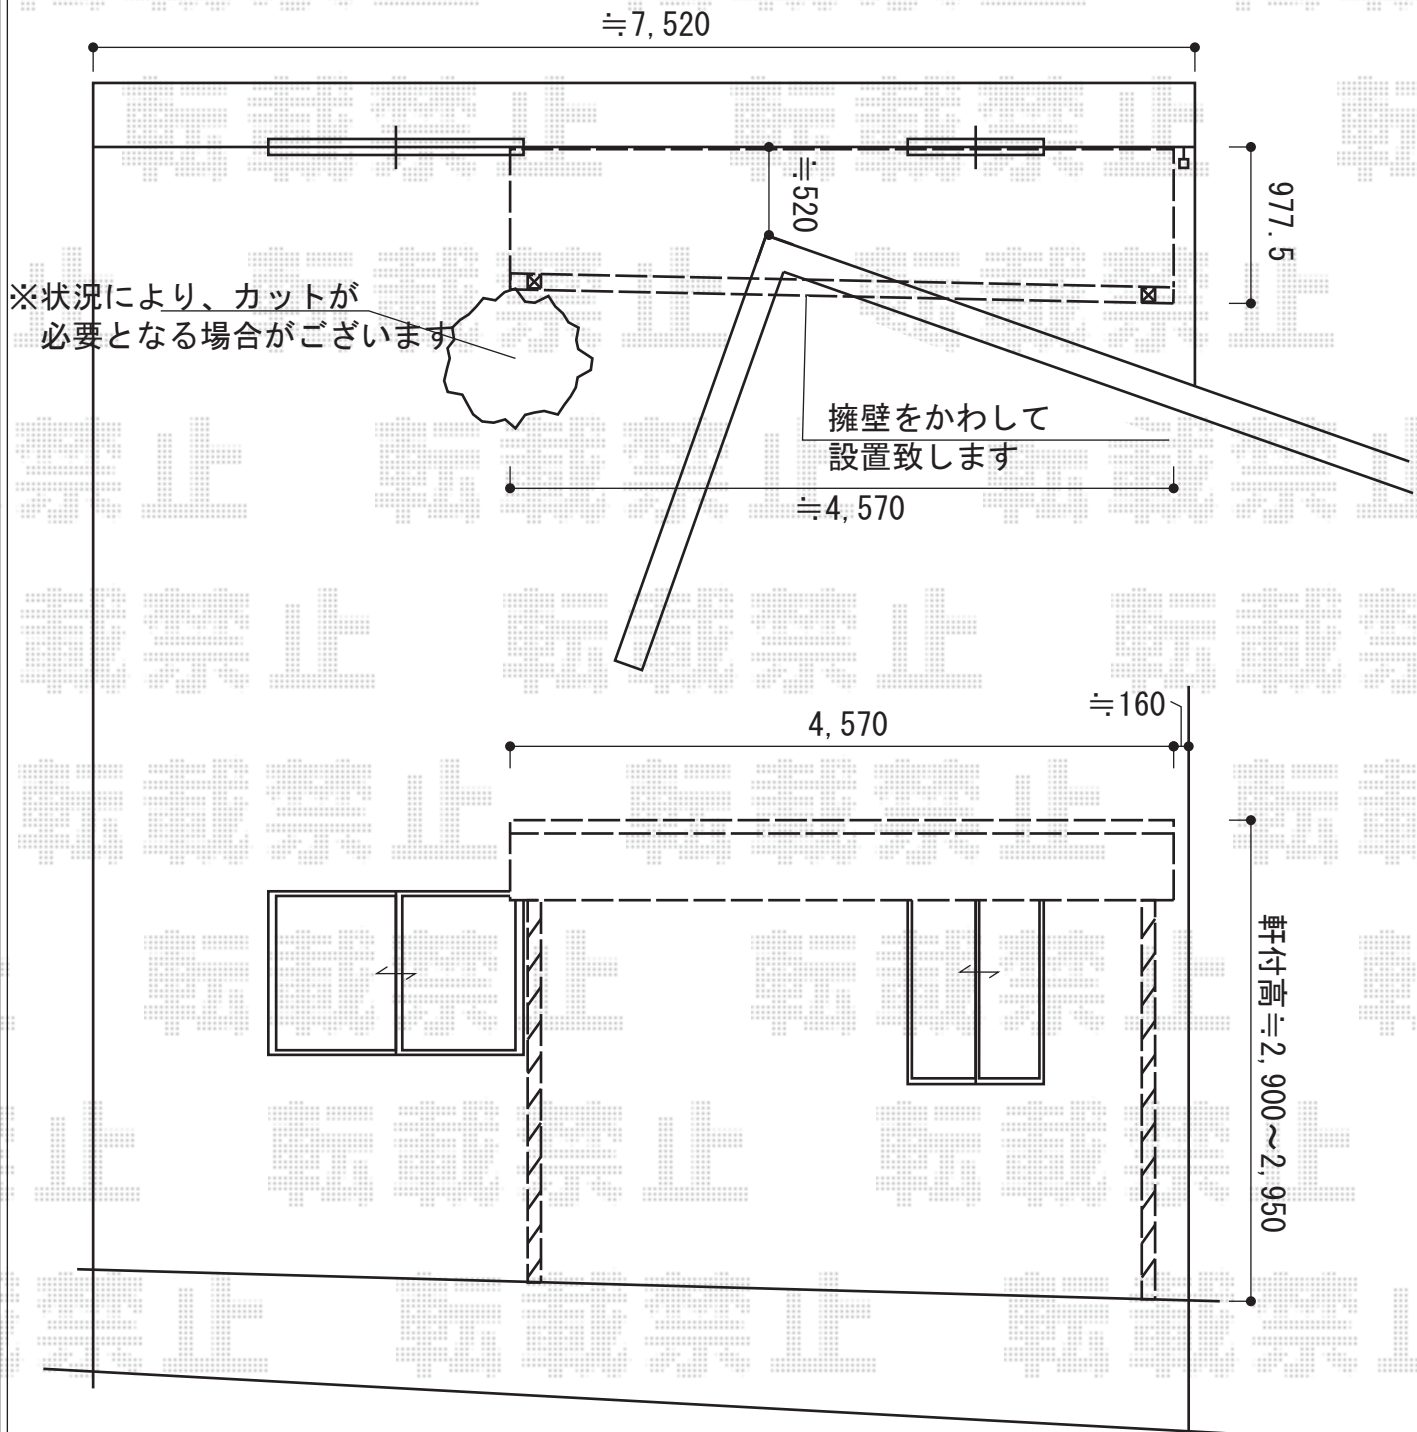

トステム ライザーテラスII R型 テラスタイプ 単体 積雪~20cm対応
 間口= 関東間2.5間通し (柱芯々4,350mm 屋根幅4,570mm)
 出幅= 3尺 (885mm)
 色: シャイングレー
 屋根材: ポリカーボネート (ブルースモーク)
 柱仕様: 柱位置固定タイプ (柱2本) / ロング柱
 施工方法: 上止め仕様
 追加部材: 躯体対応部品 (軽量鉄骨対応部品)

トステム 吊り下げ物干し
 仕様: ロング 2本入り
 色: シャイングレー

2014-9-241741

担当者

谷