


カーポート 施工概略図

Value Select プレシオスポート 積雪~20cm対応  
 幅=2,700mm  
 奥行=5,052mm  
 色：グレースブラウン  
 屋根材：ポリカーボネート（スカイブルー）  
 柱仕様：ハイルーフ柱仕様（有効高 約2,250mm）

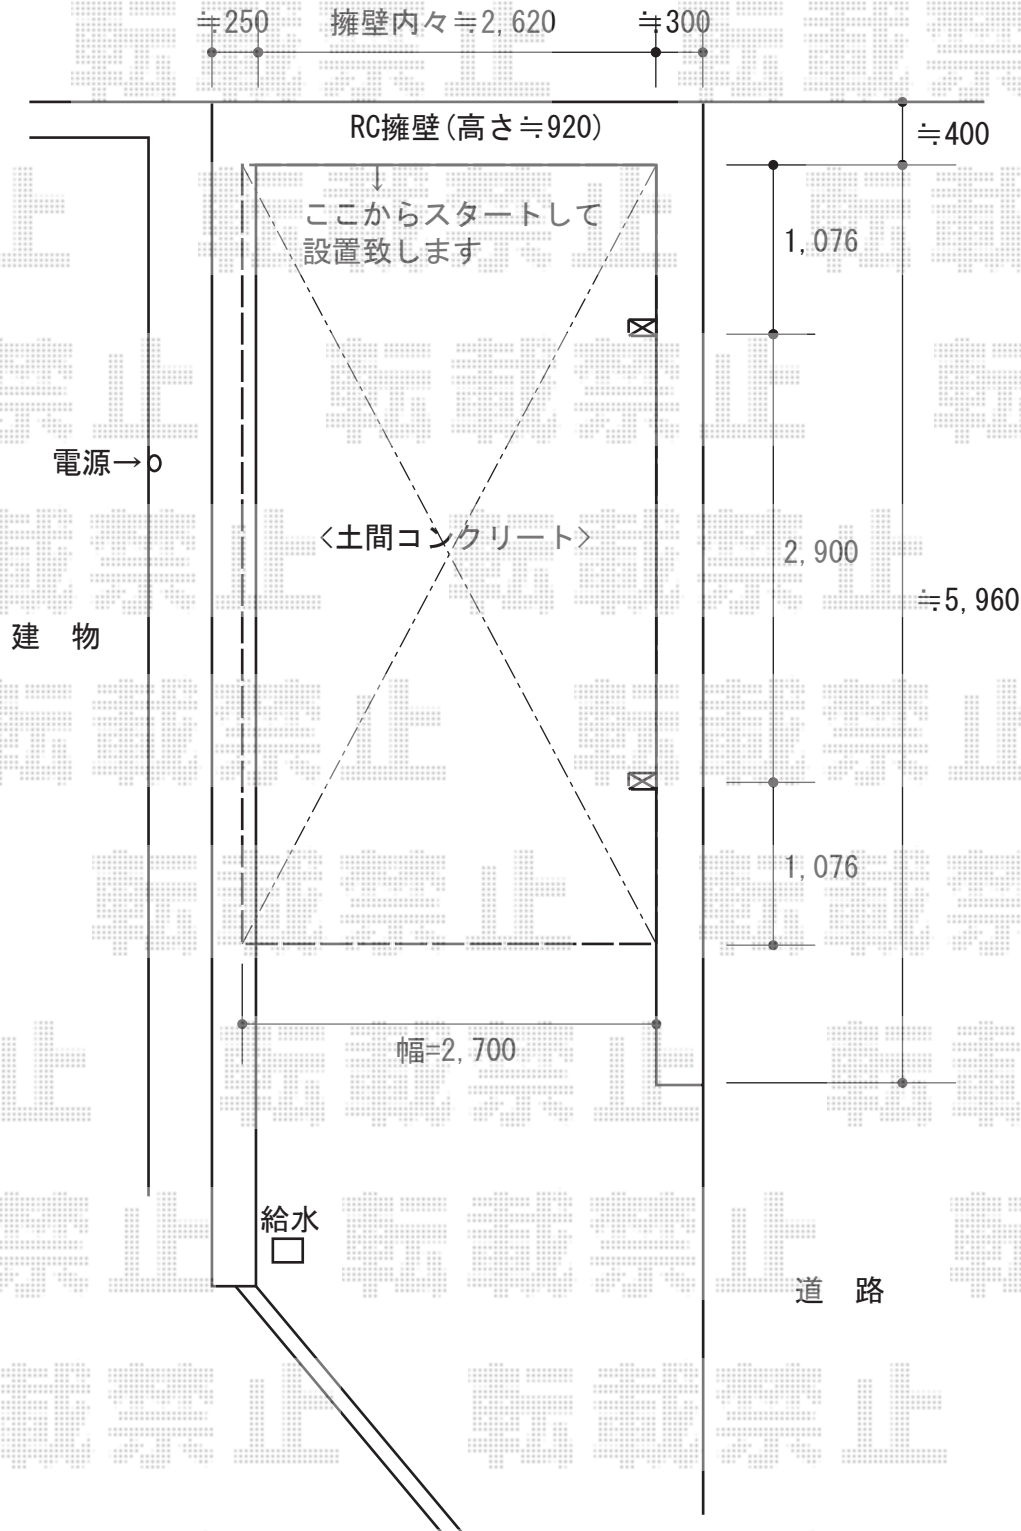

2014-9-241831

担当者

酒井