


# カーポート 施工概略図

YKK AP レイナキャップポートグラン 積雪~20cm対応  
 幅= 2,702mm  
 奥行= 5,052mm  
 色: プラチナステン  
 屋根材: 熱線遮断ポリカーボネート (アースブルーマット調)  
 柱仕様: 標準柱仕様 (有効高 約2,000mm)  
 YKK AP 着脱式サポート柱 2本入り  
 色: プラチナステン

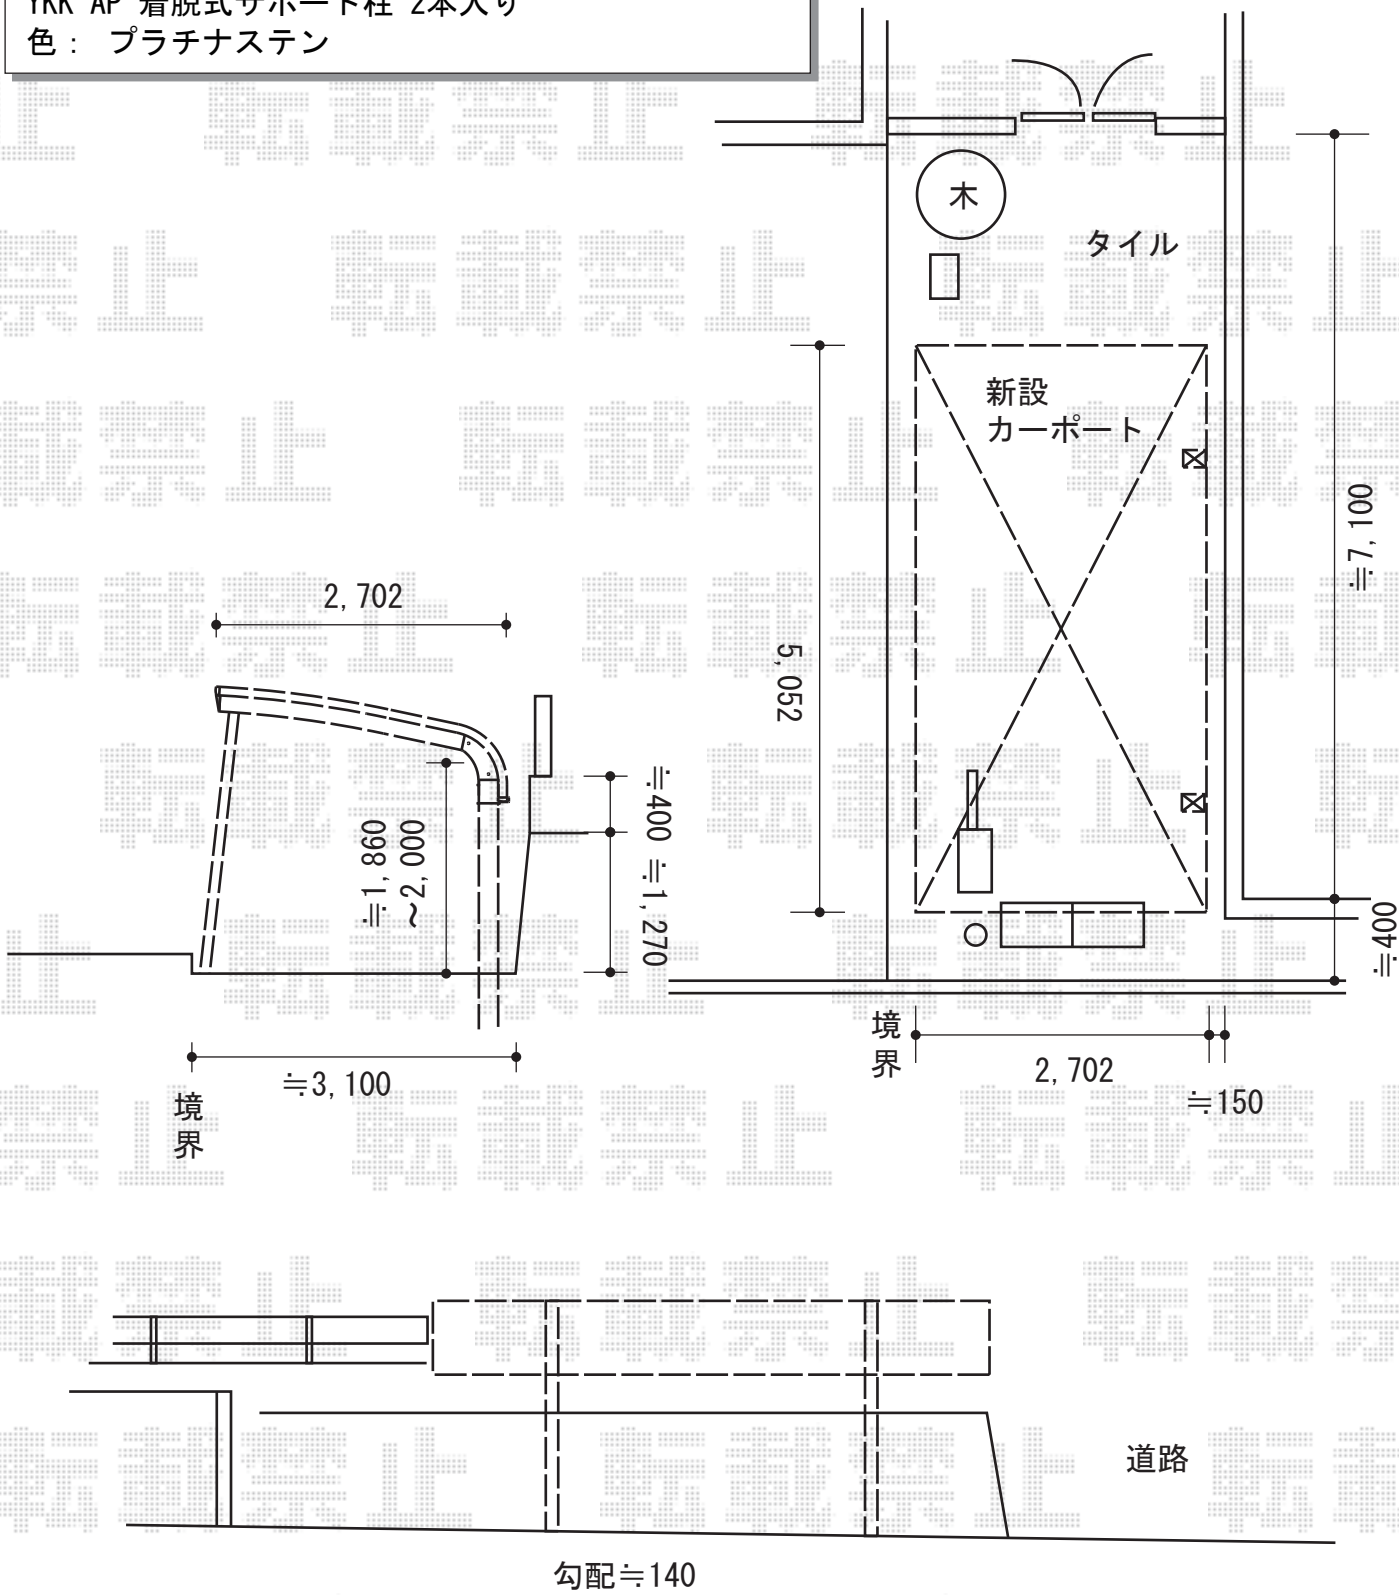

2014-9-241903	担当者	小村
---------------	-----	----