


YKK AP 【B】 ヴェクターテラス R型 ルーフタイプ 単体 積雪～20cm対応  
 間口= 関東間2.0間 (方杖芯々3,640mm 屋根幅3,715mm)  
 出幅= 4尺 (1,170mm)  
 色: プラチナステン  
 屋根材: ポリカーボネート (トーマイマツト)  
 柱仕様: 柱無しタイプ  
 施工方法: 下止め仕様

エクステリア工事 施工概略図

TOEX 【C】 ジオーナフェンス YA型 マテリアルカラー フリーポールタイプ  
 本体1枚 (W×H) = (1,979.5×1,200mm) (¥84300) ×3枚  
 柱仕様: アルミ多段柱T-20 (¥14,300) ×3本/アルミ多段柱T-18 (¥13,200)  
 継手部品: (¥500) ×2セット  
 端部キャップ: (¥660) ×1セット  
 上下ブランケットセット (¥1,800) ×4セット

YKK AP 【A】 レイナポートグラン 積雪～20cm対応  
 幅= 2,700mm  
 奥行= 5,052mm  
 色: プラチナステン  
 屋根材: 熱線遮断ポリカーボネート (アースブルーマツト調)  
 柱仕様: ハイルフ柱仕様 (有効高 約2,350mm)

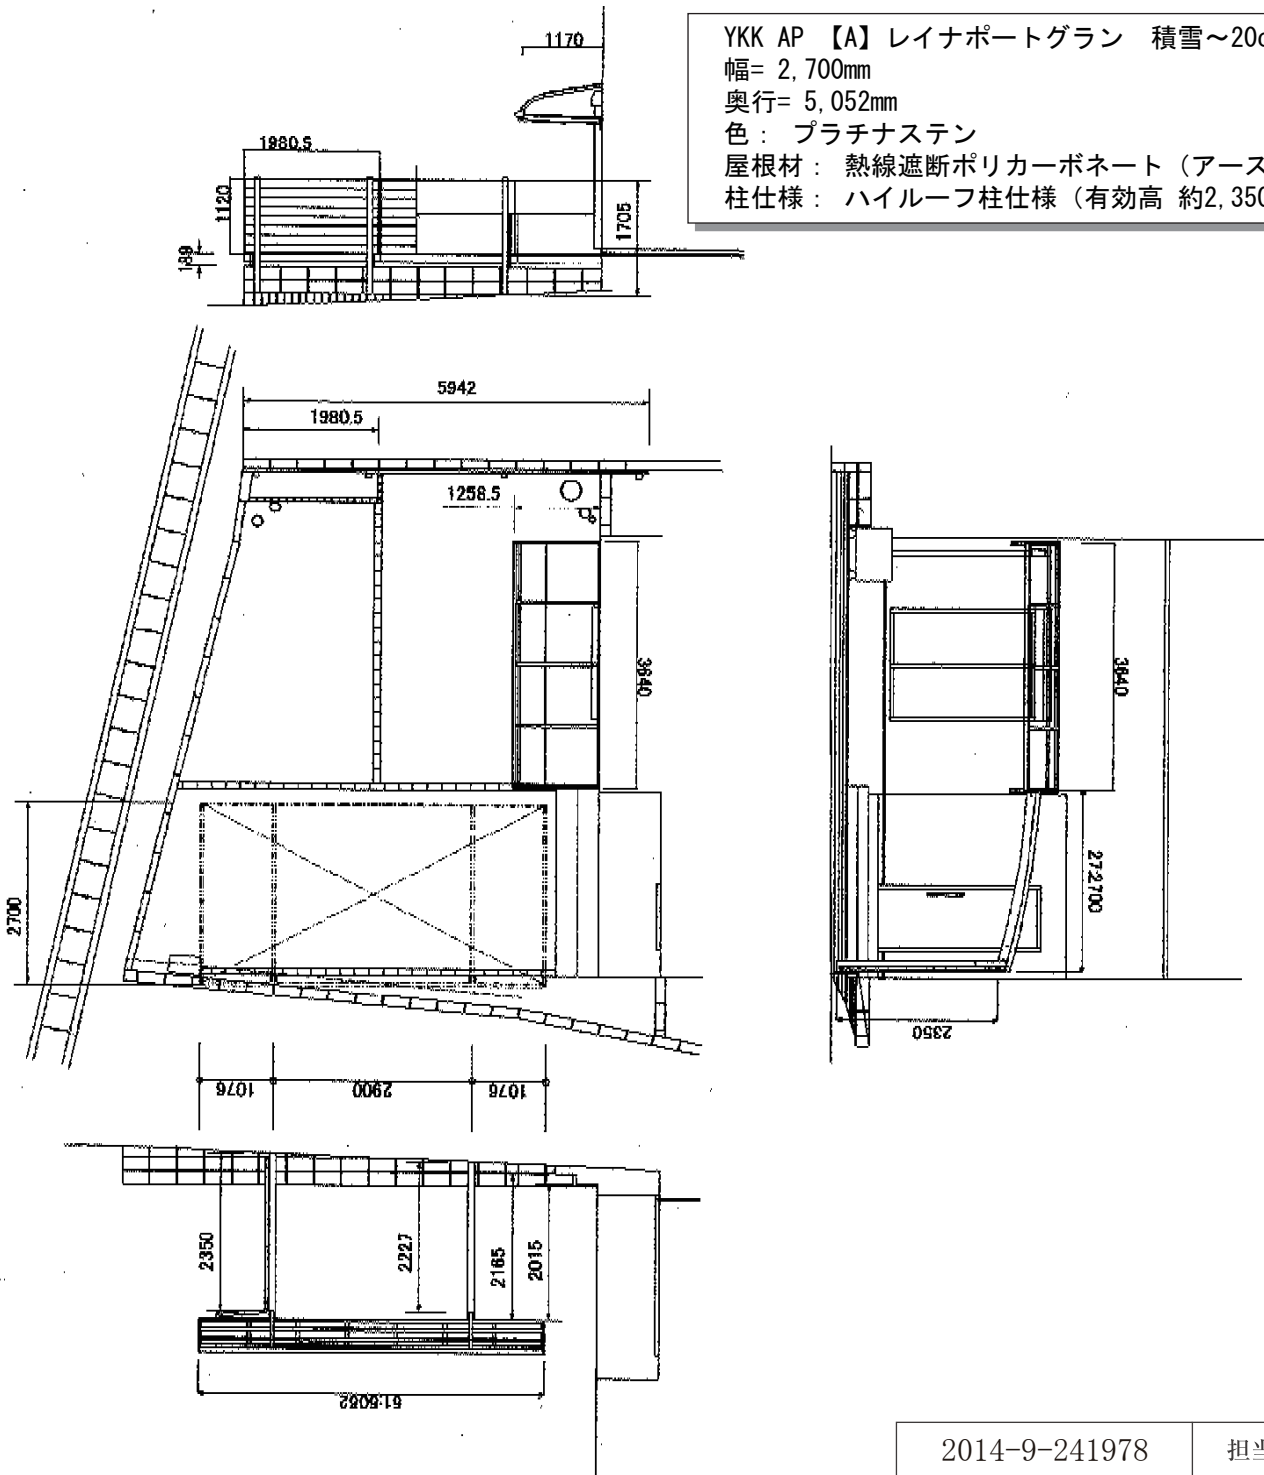

2014-9-241978

担当者

松本