# ウッドデッキ・土間工事　施工概略図

TOEX 樹ら楽ステージ
間口= 2.0間(3,616mm)
出幅= 5尺(1,511mm)
色： クリエモカA
床板： 標準(溝なし)/縦貼り
幕板： 幕板B（薄）
束柱： 束柱B（400～550mm）（色：オータムブラウン）

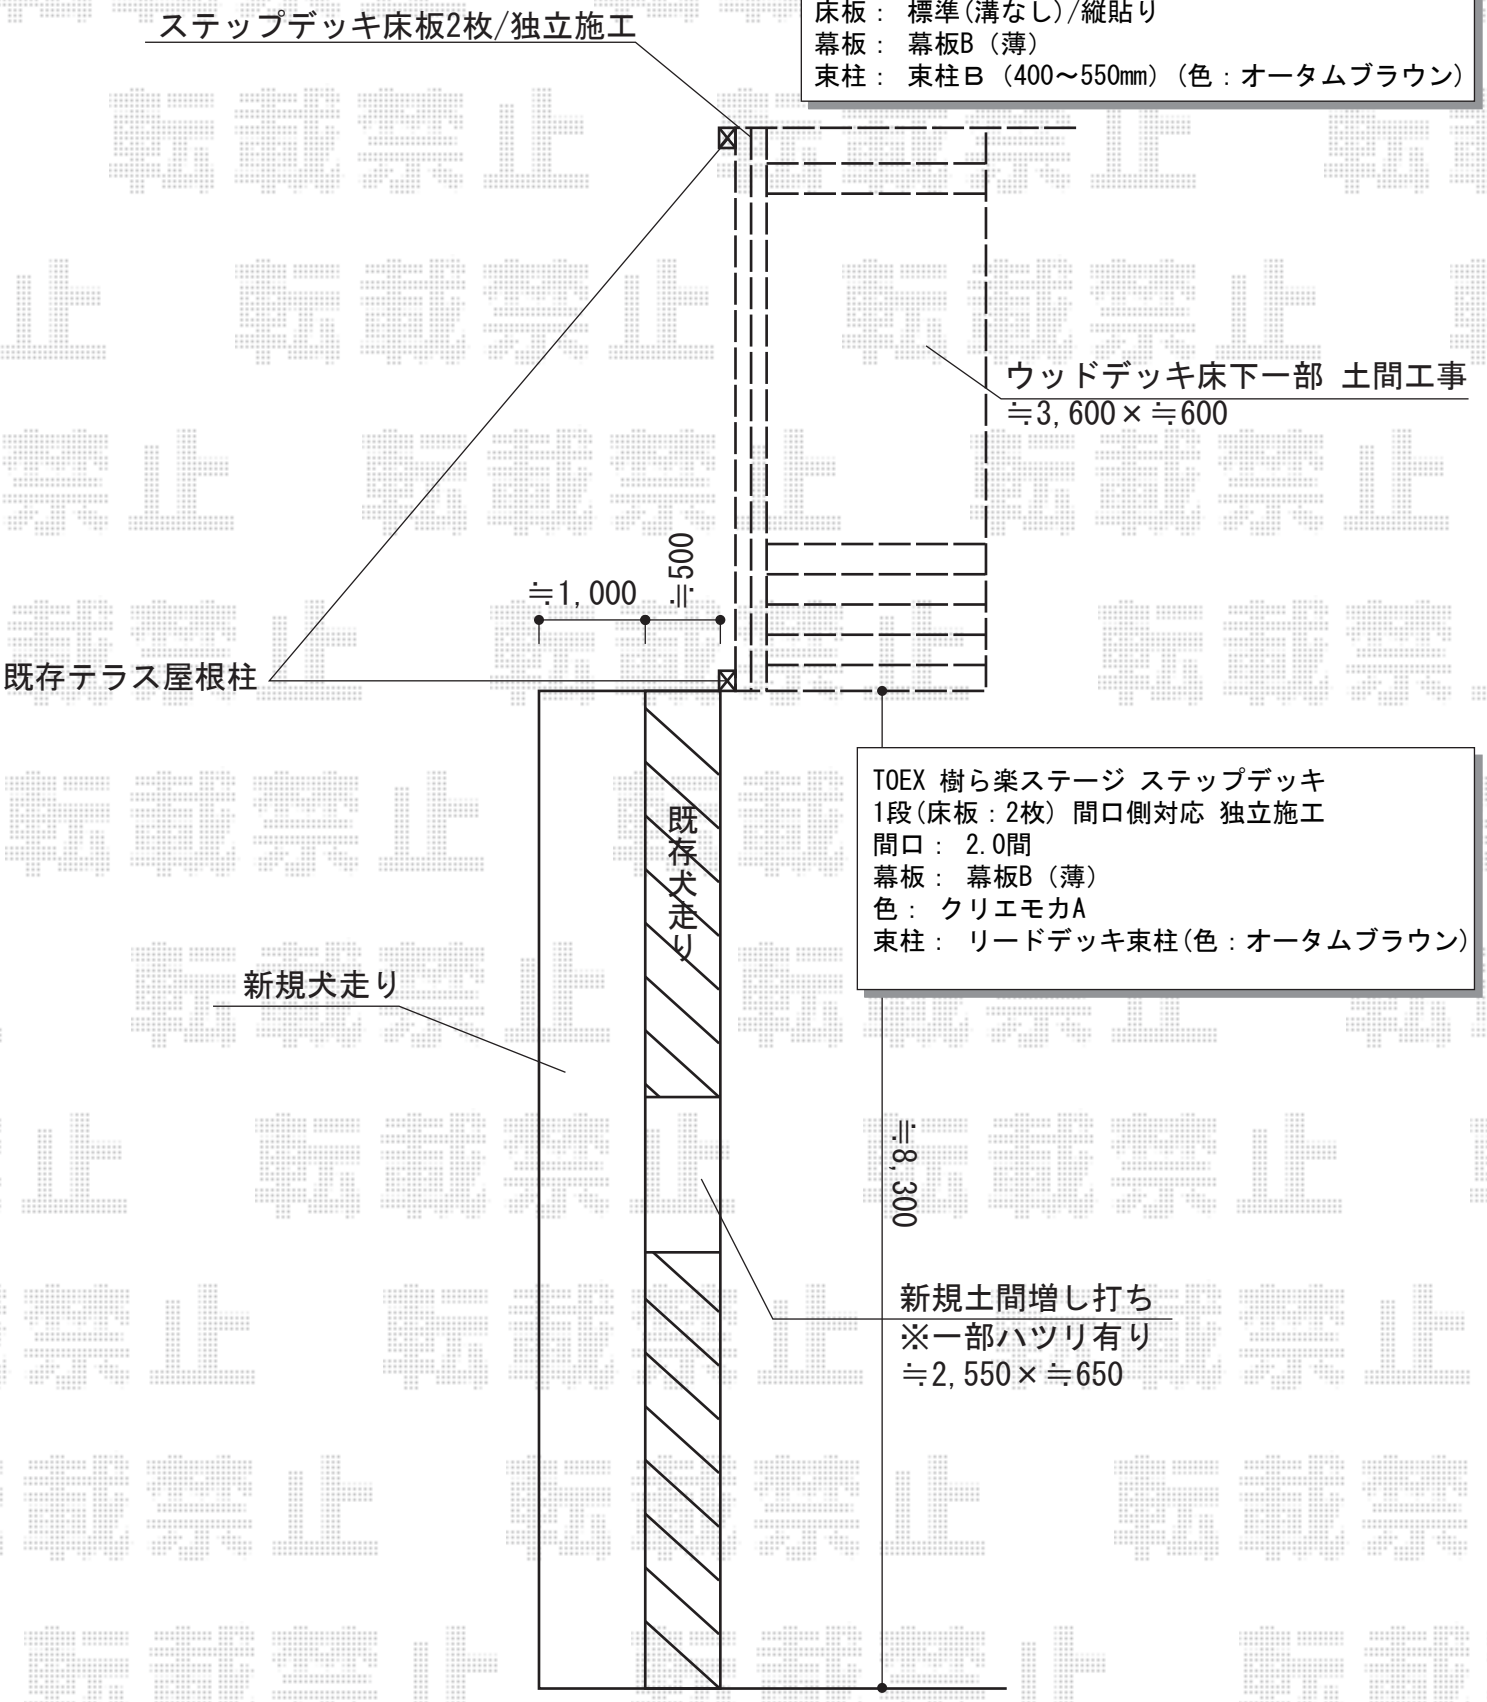


TOEX 樹ら楽ステージ ステップデッキ
1段(床板：2枚) 間口側対応 独立施工
間口： 2.0間
幕板： 幕板B（薄）
色： クリエモカA
束柱： リードデッキ束柱(色：オータムブラウン)

| 2014-9-242146 | 担当者 | 松保 |
|---|---|---|

エクスショップ

現場状況や作図制限により概略図の内容と多少の違いが生じることがございます。
施工時は、現場優先とさせて頂きたく思いますので、お立会い頂き、最終のご指示のほど、何卒、宜しくお願い致します。

**全ての著作権はエクスショップに帰属します。当社とのお取引目的以外の使用・複製・転載は如何なる場合も禁止しております。**