


カーポート工事 施工概略図

YKK AP ジーポートneo Aタイプ 標準鼻隠し 角柱4本仕様 積雪～100cm対応
幅= 3,111mm
奥行= 5,966mm
色：【未定】ブラウン
屋根材： スチール折板（ペフ無/t=0.8）※価格別途
柱仕様： 標準柱仕様（有効高 約2,350mm）
横材： あり

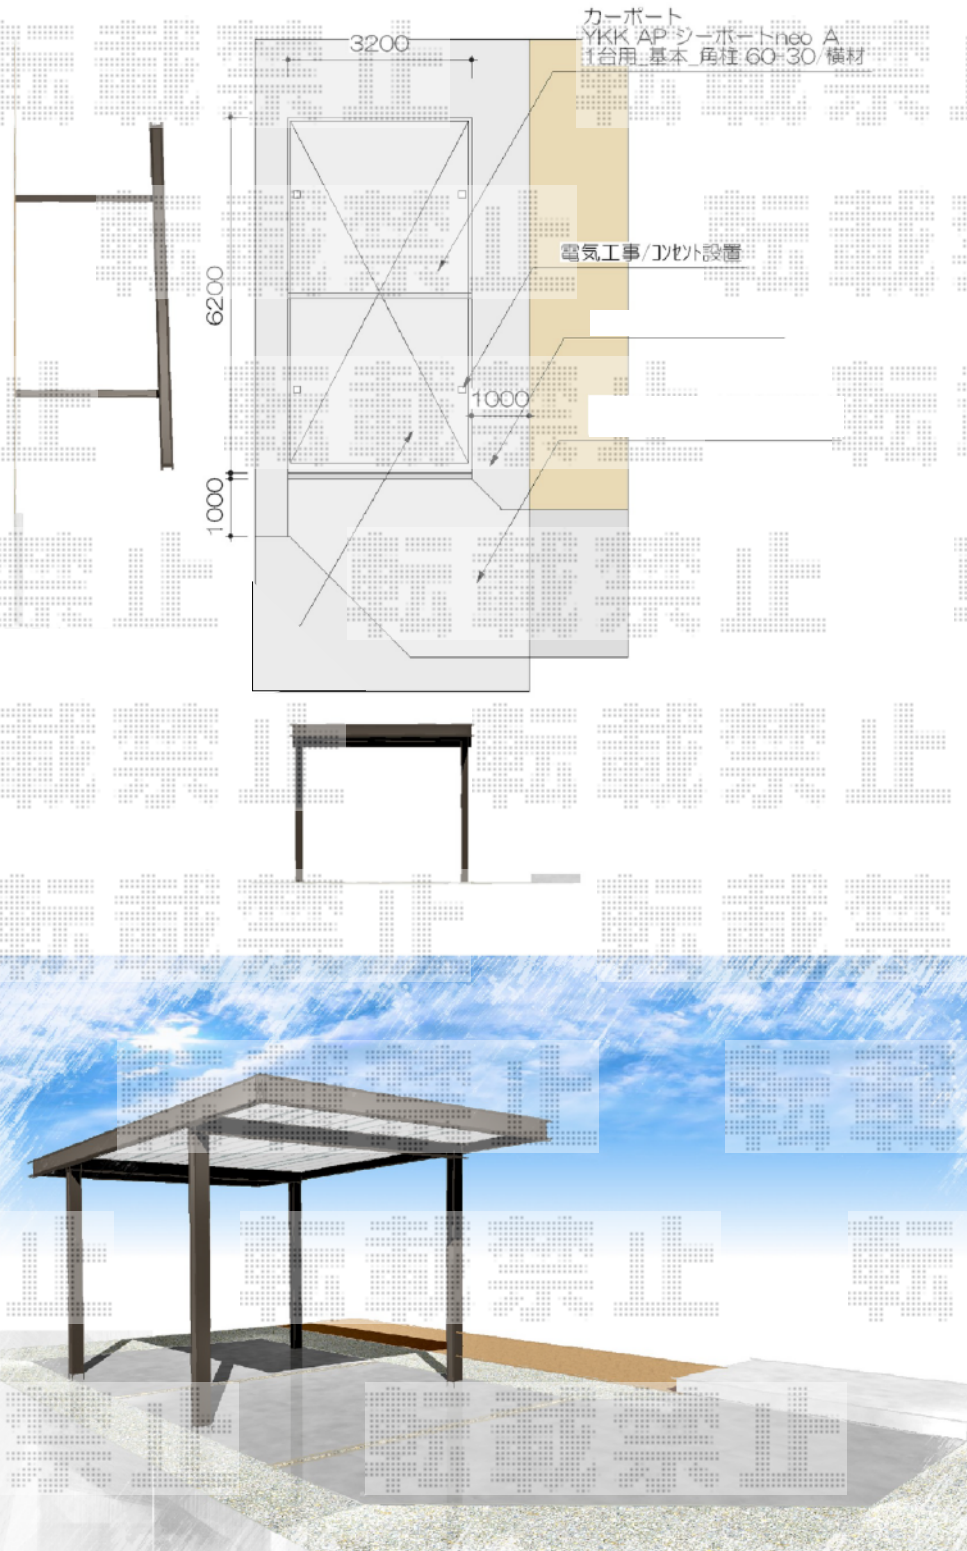

2014-9-242181

担当者

小林