


カーポート工事 施工概略図

トステム 【仮】 テールポートシグマIII 1500 延長 積雪~50cm対応  
幅= 3,000mm  
奥行= 6,836mm  
色： シャイングレー  
屋根材： 熱線吸収ポリカーボネート（ライトブルーマット調）  
柱仕様： ロング柱23仕様（有効高 約2,300mm）

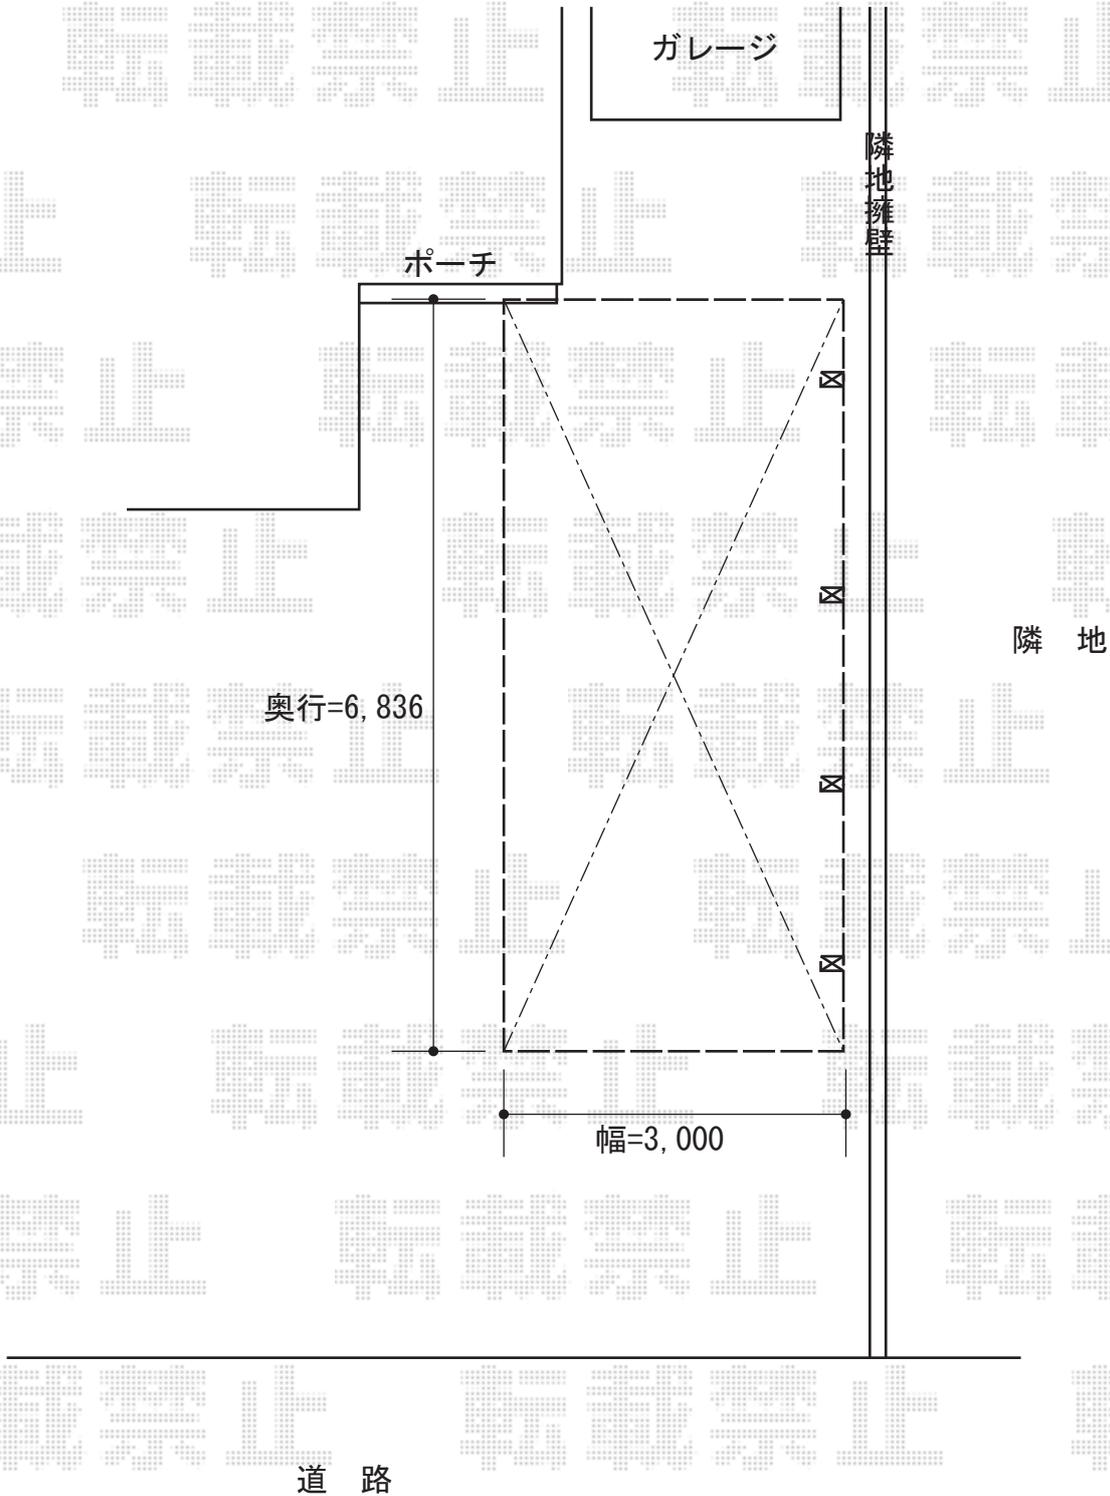

2014-9-242229

担当者

岩崎