


カーポート工事 施工概略図

YKK AP レイナポートグラン 積雪～20cm対応
幅= 2,700mm
奥行= 5,768mm
色： ホワイト
屋根材： ポリカーボネート（トーマイマット）
柱仕様： ハイルフ柱仕様（有効高 約2,350mm）

YKK AP レイナポートグラン 水平式物干し カーポート柱用 標準 2本入り×1セット
色： プラチナステン

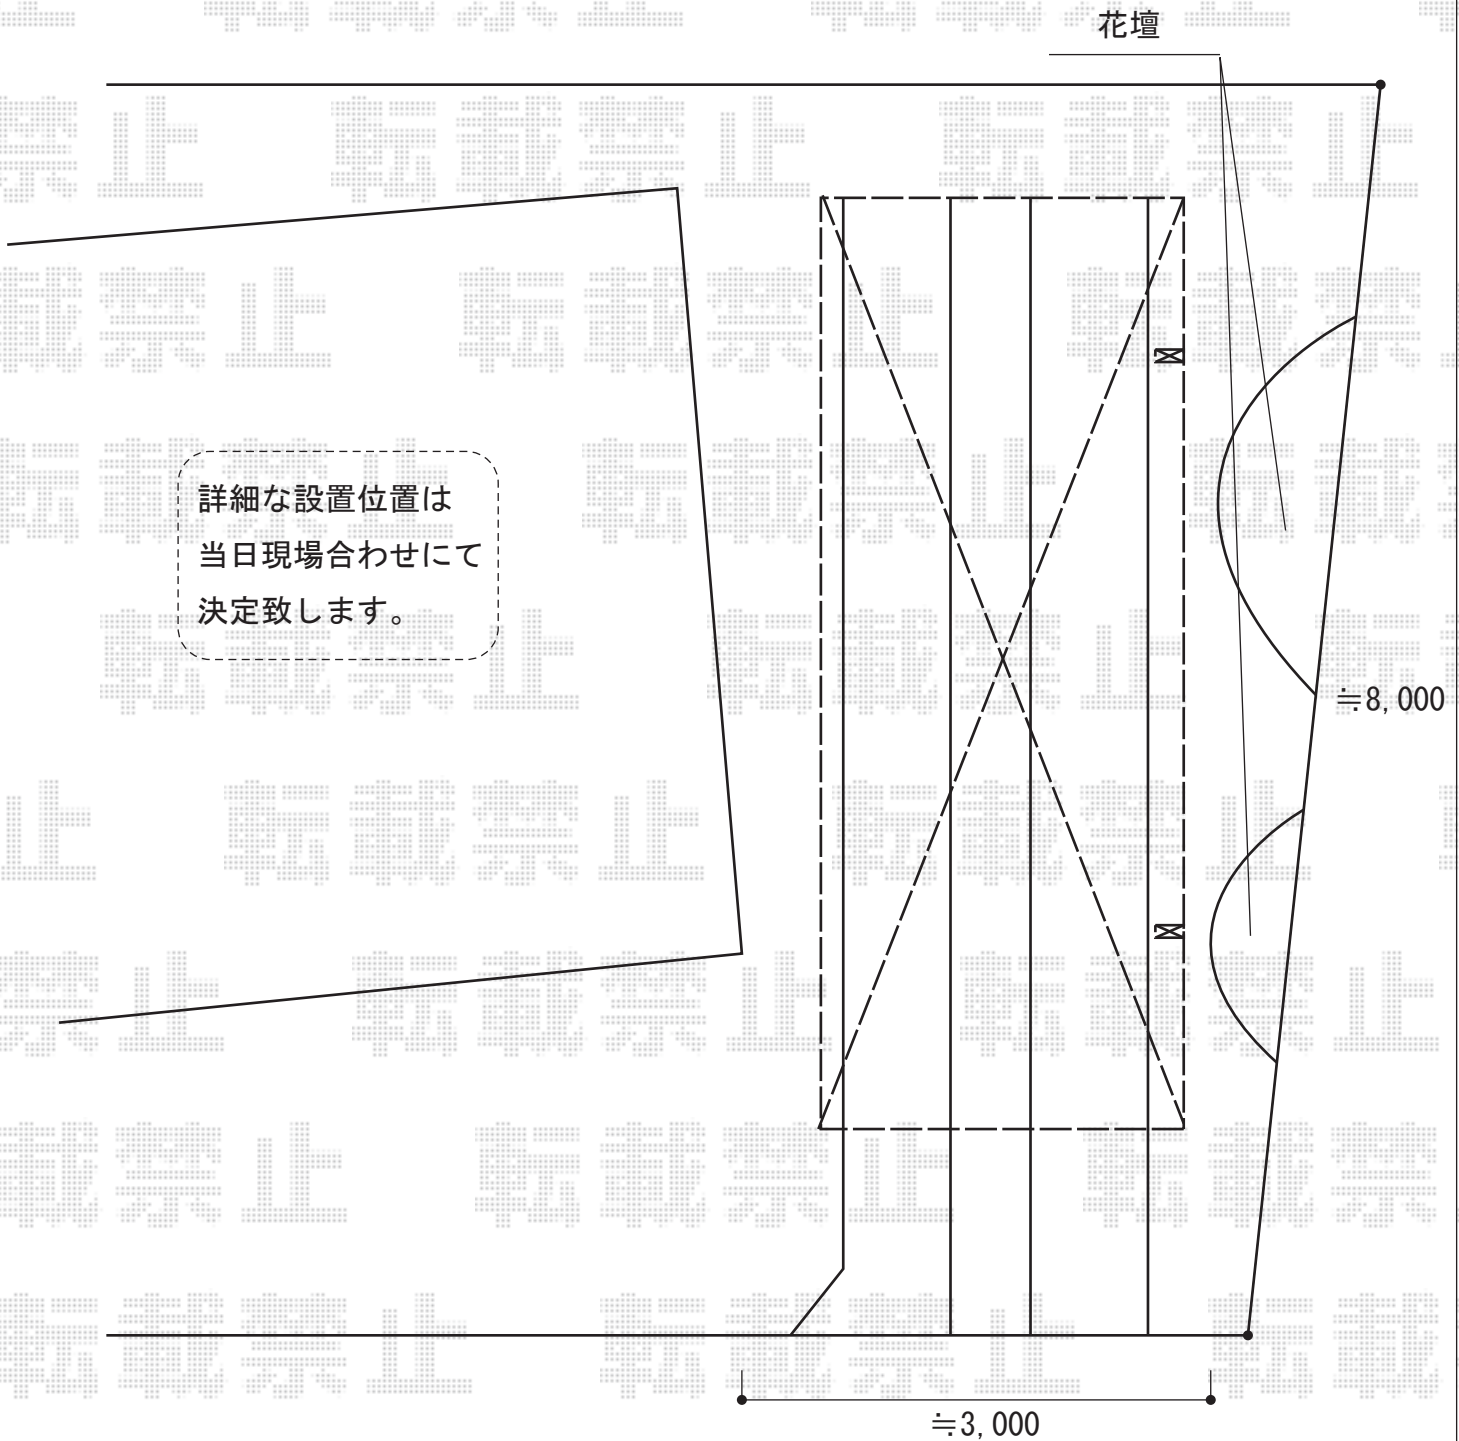

2014-9-242271

担当者

塚田